
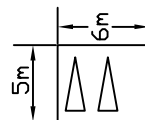


Commune de BEURAINS "Les vergers d'Osirys"

Rue Emile Zola

Lot n°1 Surface : 348 m²


Echelle : 1/250°

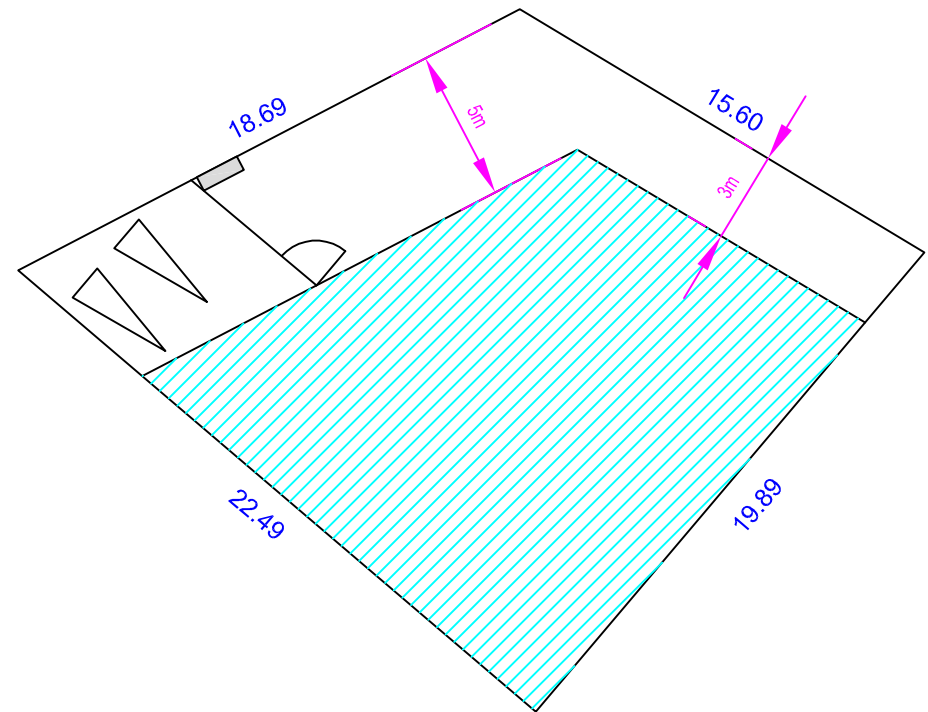

Places de stationnement
sur parcelle
Espace privé non clos



FONCIALYS_NORD-PAS DE CALAIS
15 Grand Place- 62000 Arras
Tel : 03 91 19 18 18
E-mail : foncial@orange.fr
Site : www.foncialys.com

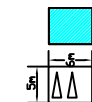

Périmètre
d'implantation

Places de stationnement
sur parcelle
Espace privé non clos



Sans échelle

Plan non contradictoire. Côtés et surfaces susceptibles de changement après bornage contradictoire du géomètre.