
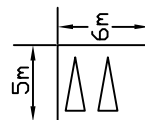


Commune de BEURAINS "Les vergers d'Osirys"

Rue Emile Zola


Lot n°10 Surface : 404 m²
Echelle : 1/250°

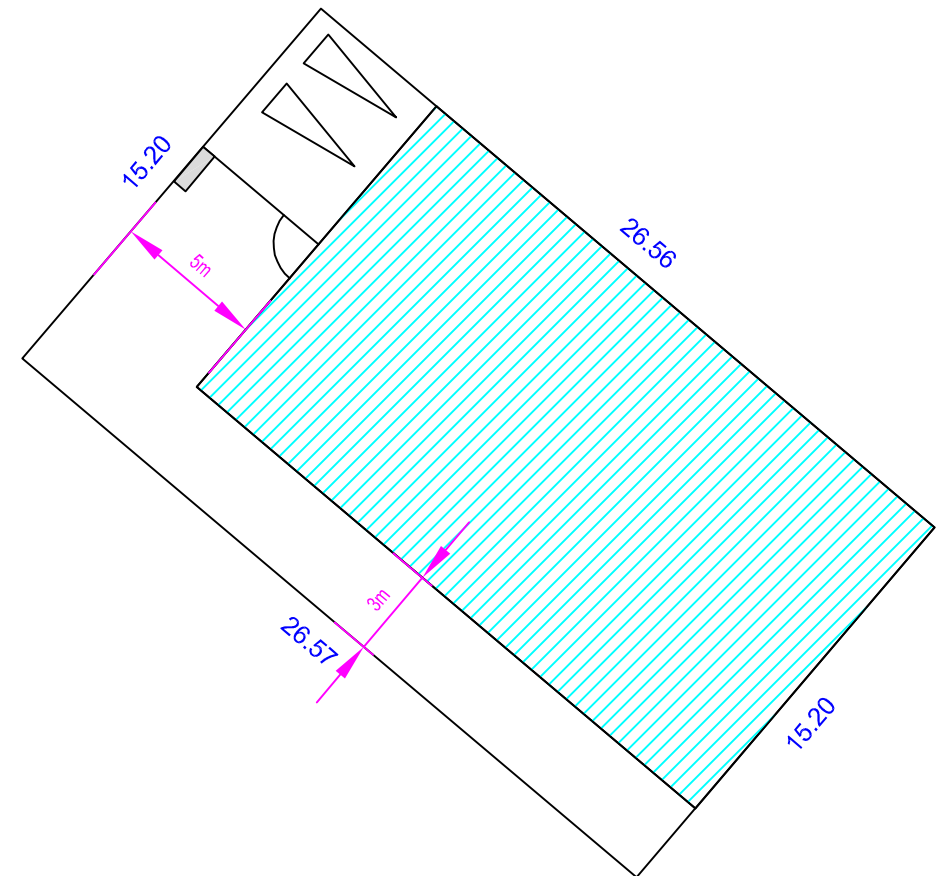

Places de stationnement
sur parcelle
Espace privé non clos



FONCIALYS_NORD-PAS DE CALAIS
15 Grand Place- 62000 Arras
Tel : 03 91 19 18 18
E-mail : foncial@orange.fr
Site : www.foncialys.com

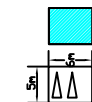

Périmètre
d'implantation

Places de stationnement
sur parcelle
Espace privé non clos



Coffret technique

Accès piéton

Sans échelle

Plan non contradictoire. Côtés et surfaces susceptibles de changement après bornage contradictoire du géomètre.