



# Commune de BEURAINS "Les vergers d'Osirys"

Rue Emile Zola

Lot n°11 Surface : 404 m<sup>2</sup>  
Echelle : 1/250°

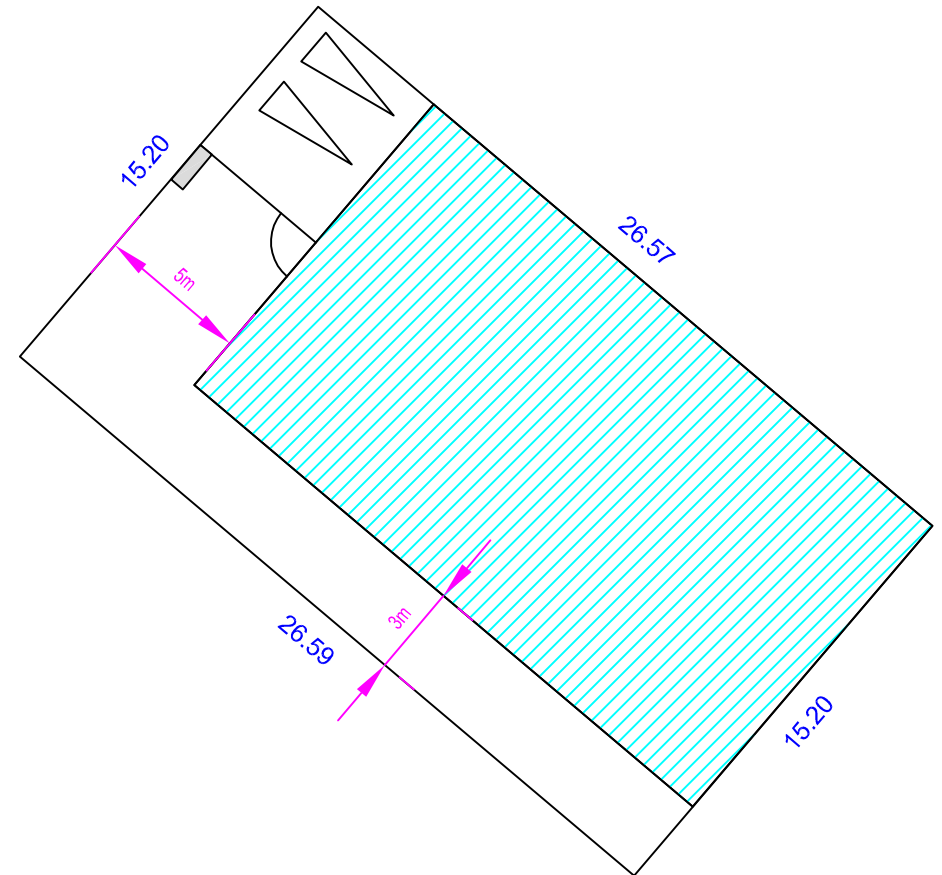


Sans échelle

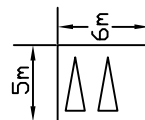

Places de stationnement  
sur parcelle  
Espace privé non clos



FONCIALYS\_NORD-PAS DE CALAIS  
15 Grand Place- 62000 Arras  
Tel : 03 91 19 18 18  
E-mail : foncial@orange.fr  
Site : www.foncialys.com

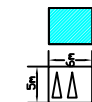

Périmètre  
d'implantation  
Places de stationnement  
sur parcelle  
Espace privé non clos

Coffret technique  
Accès piéton

Plan non contradictoire. Côtés et surfaces susceptibles de changement après bornage contradictoire du géomètre.