
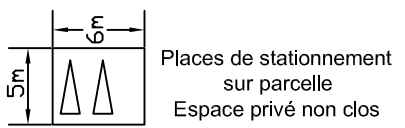


# Commune de BEURAINS "Les vergers d'Osirys"


Rue Emile Zola

Lot n°13 Surface : 405 m<sup>2</sup>  
Echelle : 1/250°

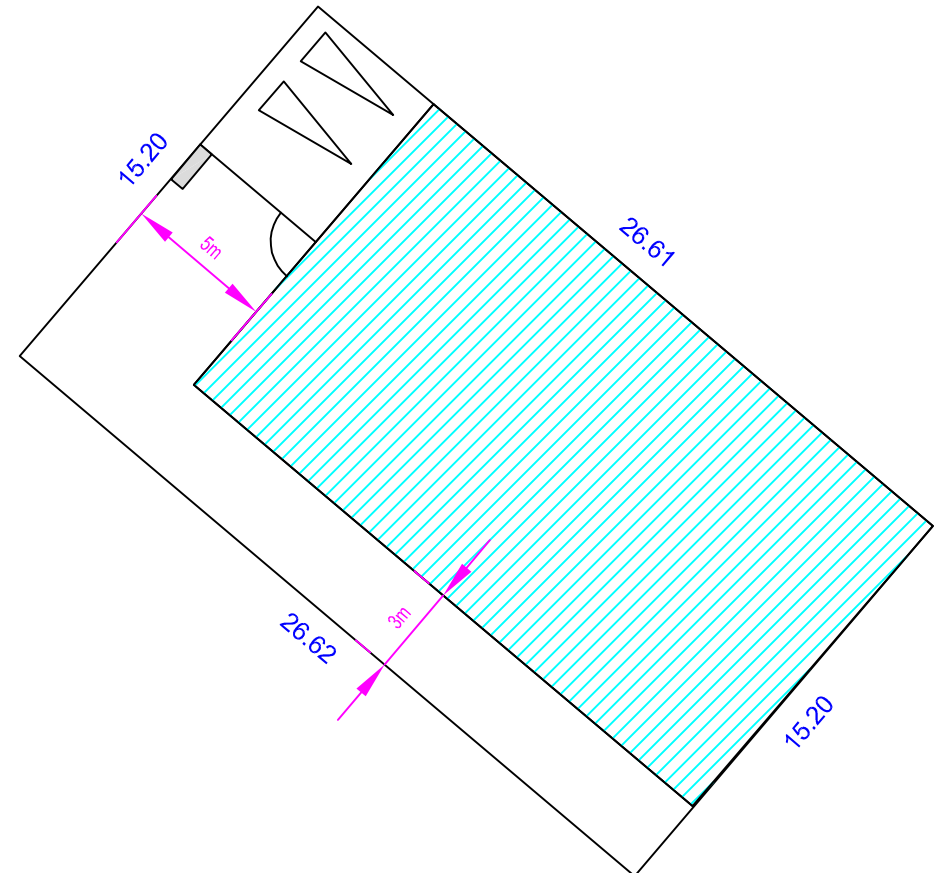

Sans échelle

**FONCIALYS\_NORD-PAS DE CALAIS**  
15 Grand Place- 62000 Arras  
Tel : 03 91 19 18 18  
E-mail : foncial@orange.fr  
Site : www.foncialys.com

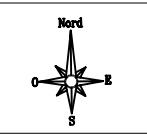

	Périmètre d'implantation		Coffret technique
	Places de stationnement sur parcelle Espace privé non clos		Accès piéton

Plan non contradictoire. Côtés et surfaces susceptibles de changement après bornage contradictoire du géomètre.