

FONCIALLYS

COMMUNE DE BEAURAINS

RUE EMILE ZOLA

PLAN DE VENTE DU LOT n°17


Vendeur : FONCIALLYS

Acquéreur :


Cadastre : Section AM n°67p

Superficie : 313 m²

PLAN PROVISOIRE
avant délimitation contradictoire

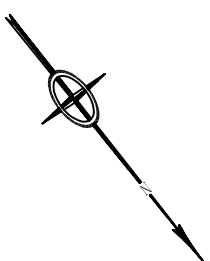

Application cadastrale sans valeur juridique.

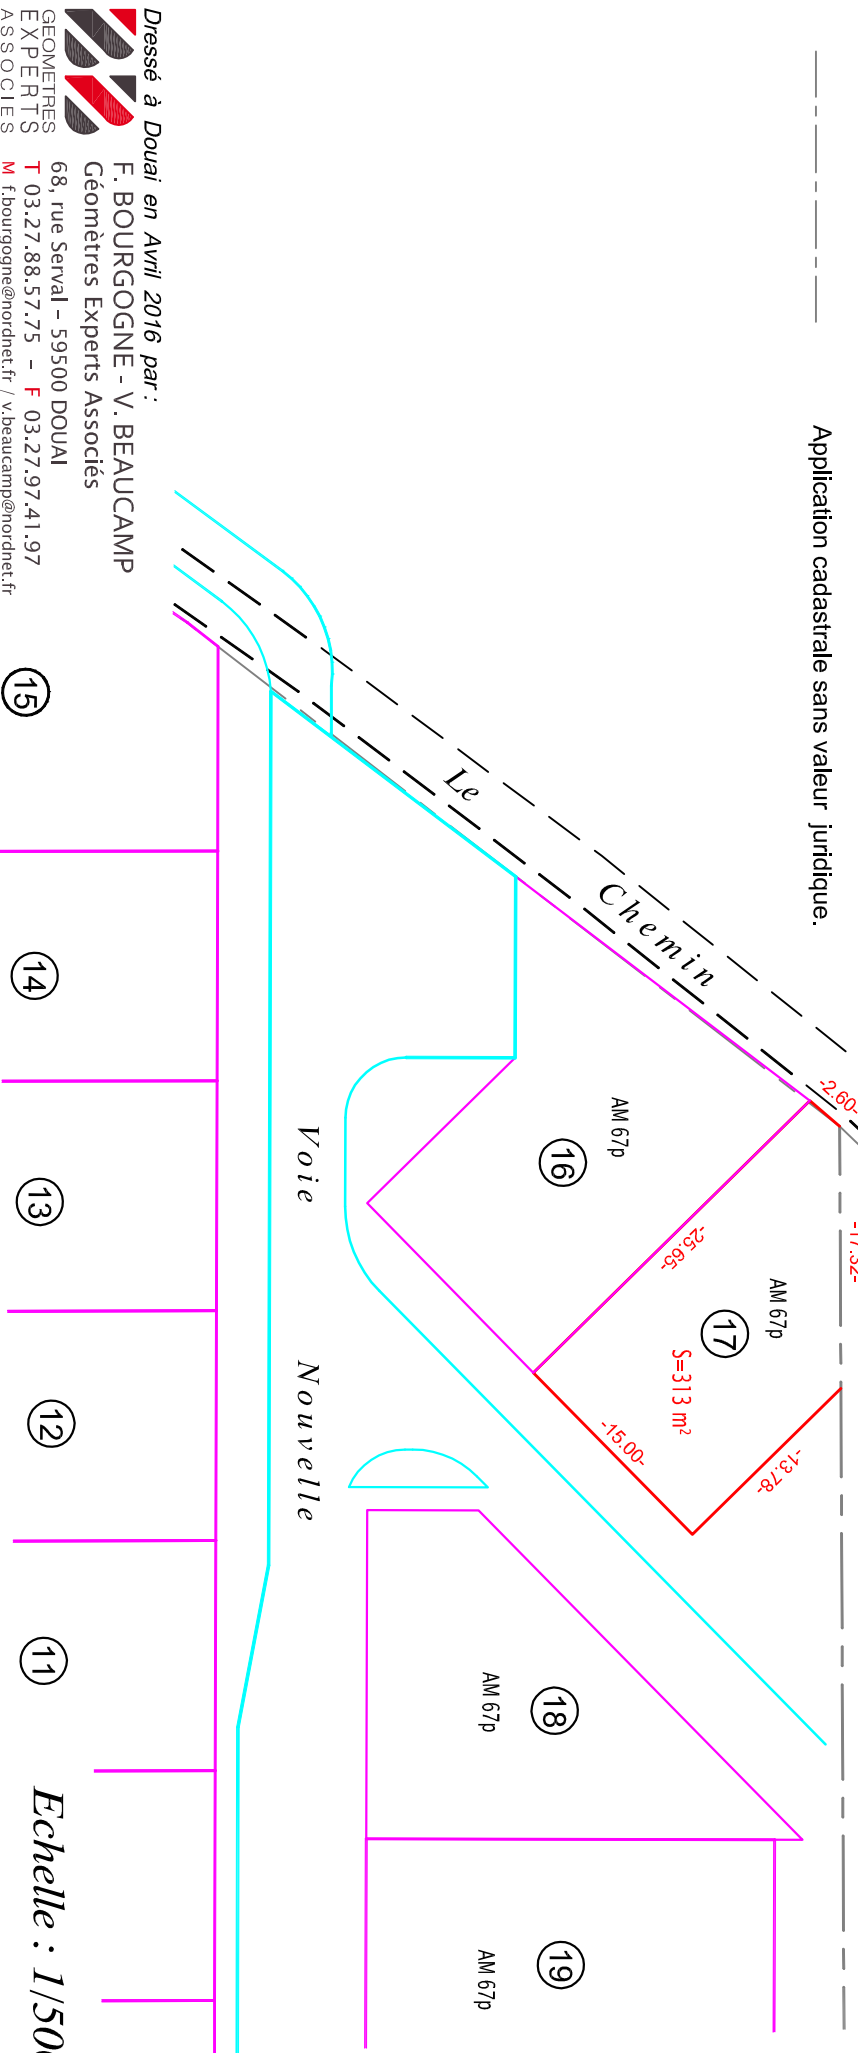

Dressé à Douai en Avril 2016 par :
F. BOURGOGNE - V. BEAUCAMP
Géomètres Experts Associés
68, rue Serval - 59500 DOUAI
T 03.27.88.57.75 - F 03.27.97.41.97
M f.bourgogne@nordnet.fr / v.beaucamp@nordnet.fr
inf 14032 - plans de vente

Echelle : 1/500

N°130572