
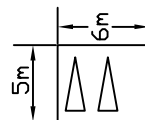


# Commune de BEURAINS "Les vergers d'Osirys"

Rue Emile Zola

Lot n°18 Surface : 393 m<sup>2</sup>



Echelle : 1/250°

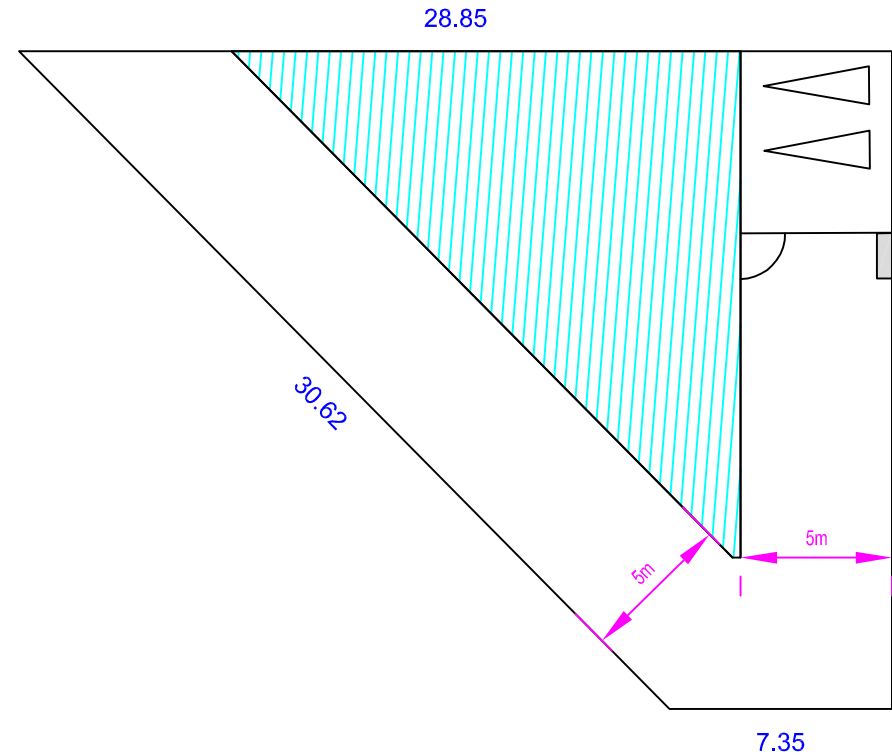

Places de stationnement  
sur parcelle  
Espace privé non clos



FONCIALYS\_NORD-PAS DE CALAIS  
15 Grand Place- 62000 Arras  
Tel : 03 91 19 18 18  
E-mail : foncial@orange.fr  
Site : www.foncialys.com

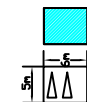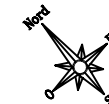

Périmètre  
d'implantation  
Places de stationnement  
sur parcelle  
Espace privé non clos

Coffret technique  
Accès piéton

Sans échelle

Plan non contradictoire. Côtés et surfaces susceptibles de changement après bornage contradictoire du géomètre.