


Commune de BEURAINS "Les vergers d'Osirys"


Rue Emile Zola

Lot n°20 Surface : 405 m²
Echelle : 1/250°

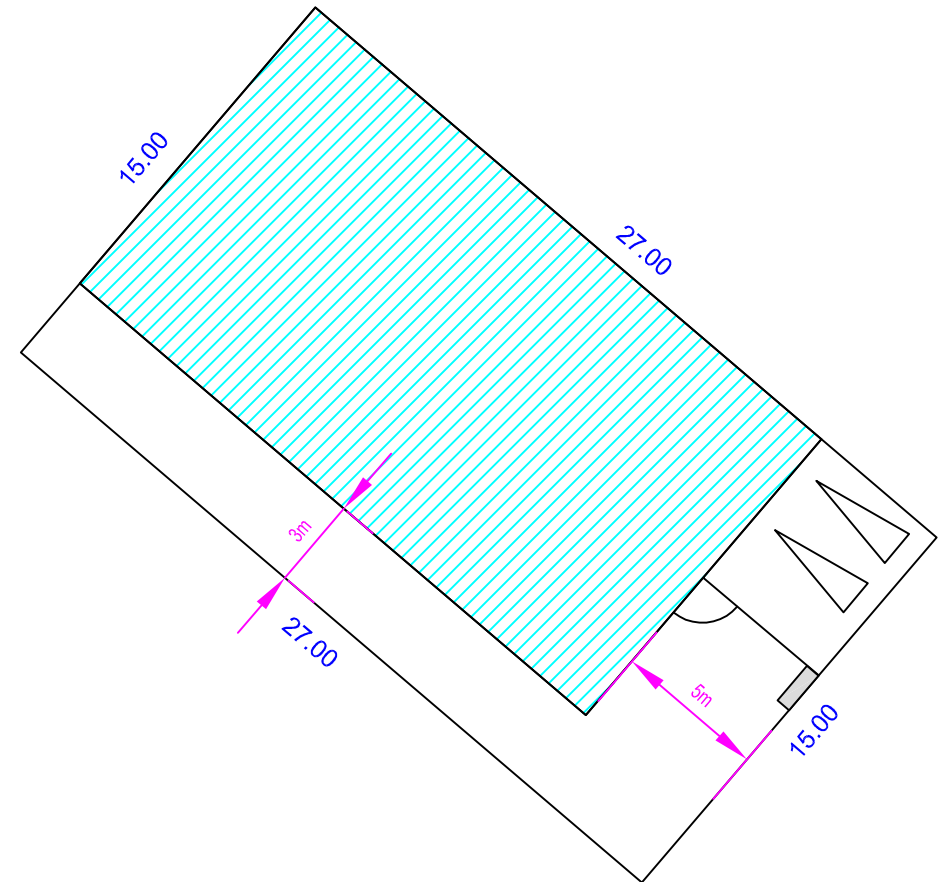

Sans échelle

FONCIALYS_NORD-PAS DE CALAIS
15 Grand Place- 62000 Arras
Tel : 03 91 19 18 18
E-mail : foncial@orange.fr
Site : www.foncialys.com

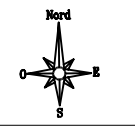

	Périmètre d'implantation		Coffret technique
	Places de stationnement sur parcelle Espace privé non clos		Accès piéton

Plan non contradictoire. Côtés et surfaces susceptibles de changement après bornage contradictoire du géomètre.