
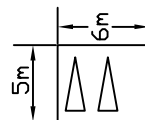


Commune de BEURAINS "Les vergers d'Osirys"

Rue Emile Zola

Lot n°22 Surface : 405 m²


Echelle : 1/250°

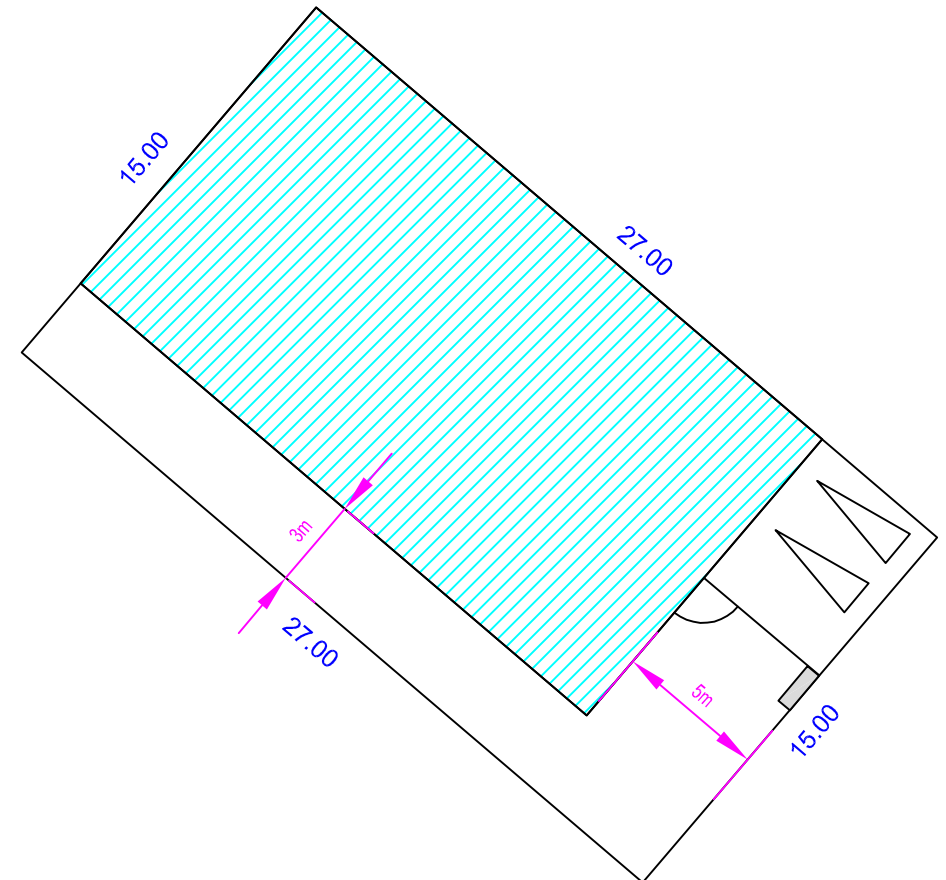


Places de stationnement
sur parcelle
Espace privé non clos



FONCIALYS_NORD-PAS DE CALAIS
15 Grand Place- 62000 Arras
Tel : 03 91 19 18 18
E-mail : foncial@orange.fr
Site : www.foncialys.com

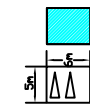

Périmètre
d'implantation
Places de stationnement
sur parcelle
Espace privé non clos

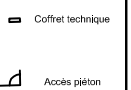

Coffret technique
Accès piéton

Sans échelle

Plan non contradictoire. Côtés et surfaces susceptibles de changement après bornage contradictoire du géomètre.