
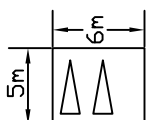


Commune de BEURAINS "Les vergers d'Osirys"

Rue Emile Zola

Lot n°4 Surface : 400 m²



Echelle : 1/250°

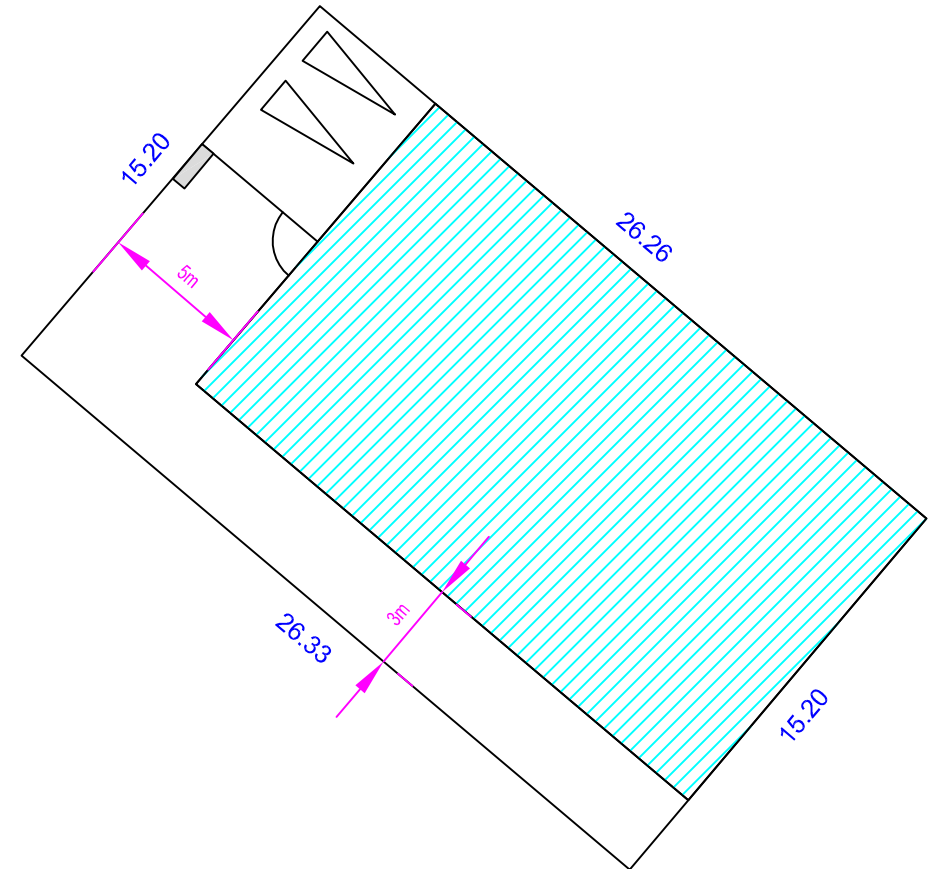

Places de stationnement sur parcelle
Espace privé non clos



FONCIALYS_NORD-PAS DE CALAIS
15 Grand Place- 62000 Arras
Tel : 03 91 19 18 18
E-mail : foncial@orange.fr
Site : www.foncialys.com

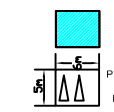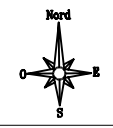

Périmètre d'implantation
Places de stationnement sur parcelle Espace privé non clos
Coffret technique
Accès piéton

Sans échelle

Plan non contradictoire. Côtés et surfaces susceptibles de changement après bornage contradictoire du géomètre.