
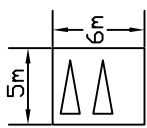


Commune de BEURAINS "Les vergers d'Osirys"

Rue Emile Zola

Lot n°6 Surface : 402 m²



Echelle : 1/250°

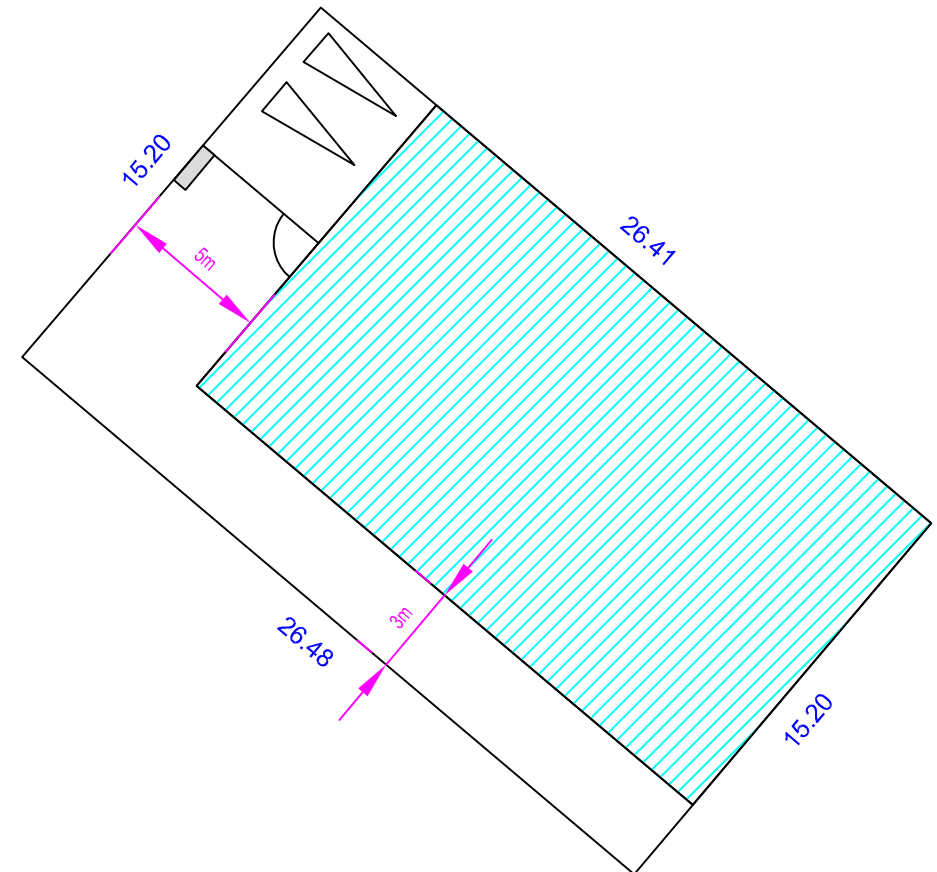

Places de stationnement
sur parcelle
Espace privé non clos




FONCIALYS_NORD-PAS DE CALAIS
15 Grand Place- 62000 Arras
Tel : 03 91 19 18 18
E-mail : foncial@orange.fr
Site : www.foncialys.com

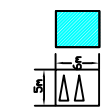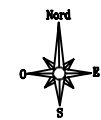

Périmètre
d'implantation

Places de stationnement
sur parcelle
Espace privé non clos

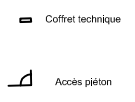

Coffret technique

Accès piéton

Sans échelle

Plan non contradictoire. Côtés et surfaces susceptibles de changement après bornage contradictoire du géomètre.