
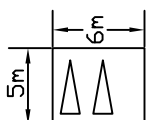


# Commune de BEURAINS "Les vergers d'Osirys"

Rue Emile Zola

Lot n°8 Surface : 404 m<sup>2</sup>


Echelle : 1/250°

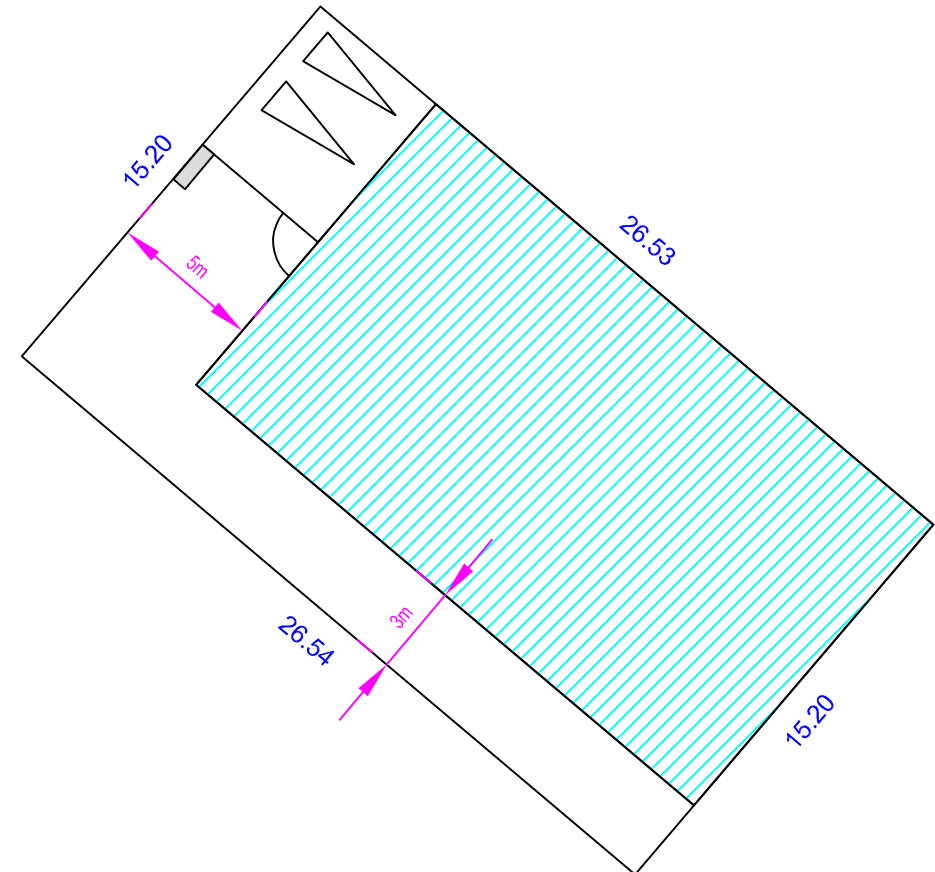

Places de stationnement sur parcelle  
Espace privé non clos



FONCIALYS\_NORD-PAS DE CALAIS  
15 Grand Place- 62000 Arras  
Tel : 03 91 19 18 18  
E-mail : foncial@orange.fr  
Site : www.foncialys.com

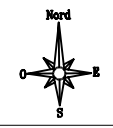

	Périmètre d'implantation		Coffret technique
	Places de stationnement sur parcelle Espace privé non clos		Accès piéton

Sans échelle

Plan non contradictoire. Côtés et surfaces susceptibles de changement après bornage contradictoire du géomètre.