

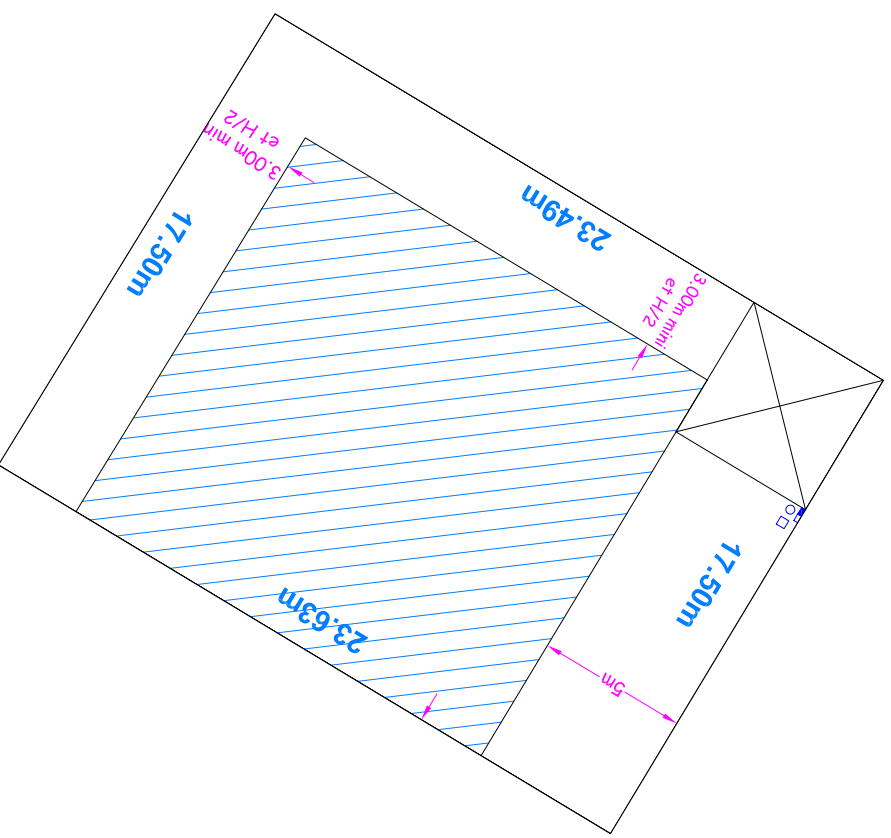
Sans échelle



# Commune de BULLY LES MINES




Rue Lamartine

Lot n°14 Surface : 412m<sup>2</sup>  
Echelle : 1/250



**FOCIALYS\_NORD-PAS-DE-CALAIS**  
15 Grand Place- 62000 Arras  
Tel: 03 91 19 18 18  
E-mail: [contact@fondalys.fr](mailto:contact@fondalys.fr)  
Site: [www.fondalys.fr](http://www.fondalys.fr)



-  Emplacement de parking à créer par le réservataire mais non compris à la livraison du terrain
-  Périmètre d'implantation
-  Cadrans techniques

plan non contradictoire. Côtes et surfaces susceptibles de changement après bornage contradictoire du géomètre.