

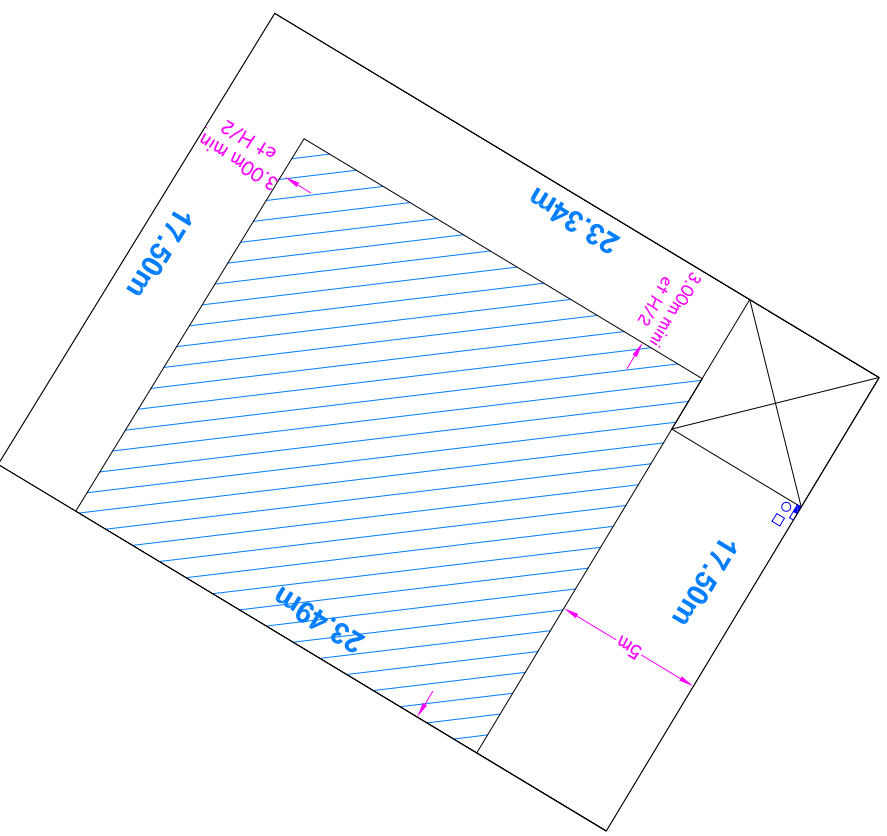
Sans échelle



Commune de BULLY LES MINES




Rue Lamartine

Lot n°15 Surface : 409m²
Echelle : 1/250



FOCALYS_NORD-PAS-DE-CALAIS
15 Grand Place- 62000 Arras
Tel: 03 91 19 18 18
E-mail: contact@focaldays.fr
Site: www.focaldays.fr



-  Emplacement de parking à créer par le réservataire mais non compris à la livraison du terrain
-  Périmètre d'implantation
-  Coffres techniques

plan non contradictoire. Côtes et surfaces susceptibles de changement après bornage contradictoire du géomètre.