

Sans échelle




Commune de BULLY LES MINES

Rue Lamartine

Lot n°23 Surface : 401m²

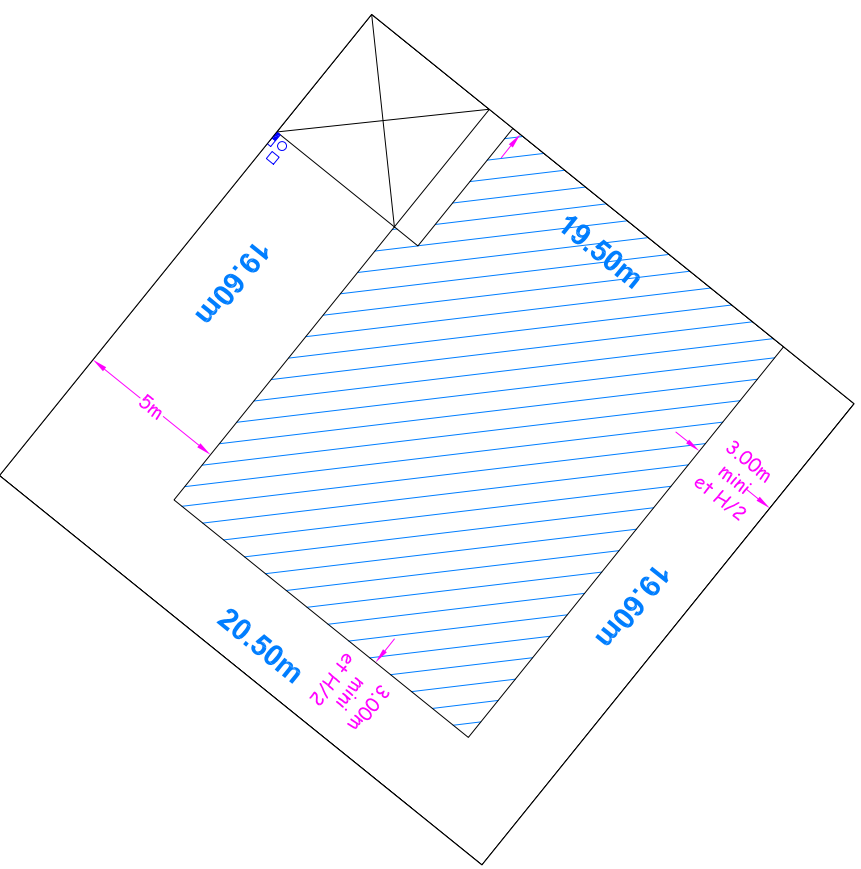


Echelle : 1/250



FOCALYS_NORD-PAS-DE-CALAIS

15 Grand Place - 62000 Arras
Tel: 03 91 19 18 18
E-mail: contact@focaldays.fr
Site: www.focaldays.fr



-  Emplacement de parking à créer par le réservataire mais non compris à la livraison du terrain
-  Préliminaire d'implantation
-  Détails techniques

plan non contradictoire. Côtes et surfaces susceptibles de changement après bornage contradictoire du géomètre.