

Sans échelle




# Commune de BULLY LES MINES

Rue Lamartine

Lot n°3 Surface : 412m<sup>2</sup>

Echelle : 1/250

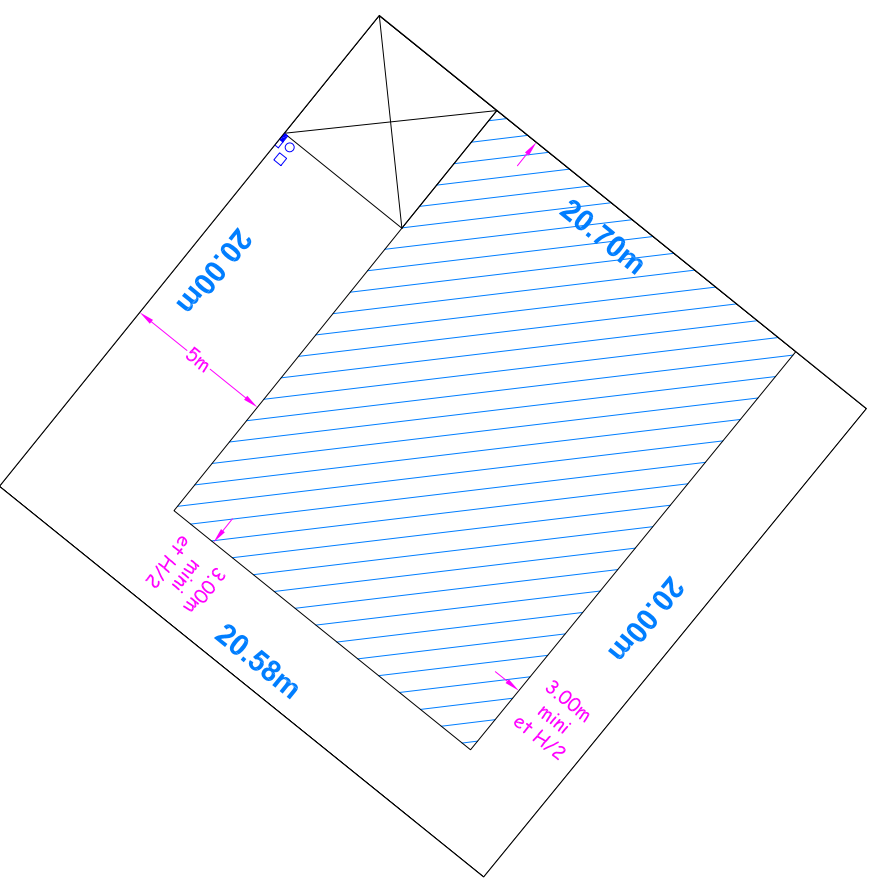

**FOCIALYS\_NORD-PAS-DE-CALAIS**

15 Grand Place- 62000 Arras  
Tel: 03 91 19 18 18  
E-mail: [contact@fondalys.fr](mailto:contact@fondalys.fr)  
Site: [www.fondalys.fr](http://www.fondalys.fr)



- Emplacement de parking à créer par le réservataire mais non compris à la livraison du terrain
- Cadres techniques

plan non contradictoire. Côtes et surfaces susceptibles de changement après bornage contradictoire du géomètre.