

Sans échelle

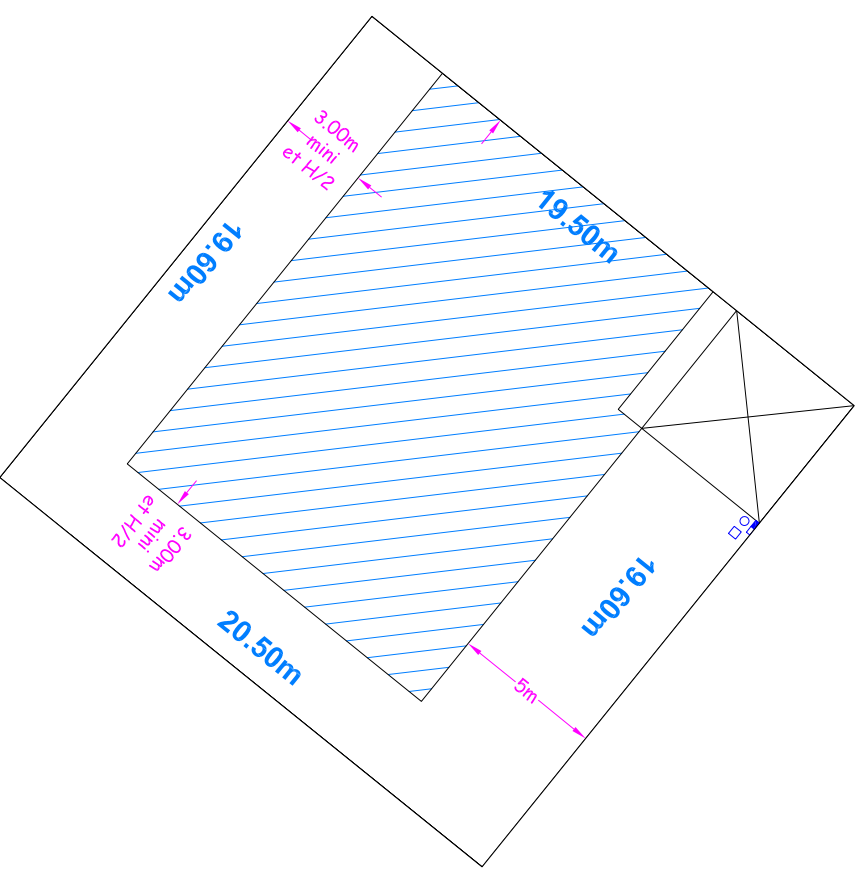


Commune de BULLY LES MINES

Rue Lamartine




Lot n°36 Surface : 401m²

Echelle : 1/250



FOCALYS_NORD-PAS-DE-CALAIS
15 Grand Place- 62000 Arras
Tel: 03 91 19 18 18
E-mail: contact@fondalys.fr
Site: www.fondalys.fr



-  Emplacement de parking à créer par le réservataire mais non compris à la livraison du terrain
-  Périmètre d'implantation
-  Coffrets techniques

plan non contradictoire. Côtes et surfaces susceptibles de changement après bornage contradictoire du géomètre.