


Commune de FARBUS

Projet d'aménagement de 12 lots libres


"La Petite Prairie"

Lot n°1 Surface : 467 m²

Echelle : 1/250°

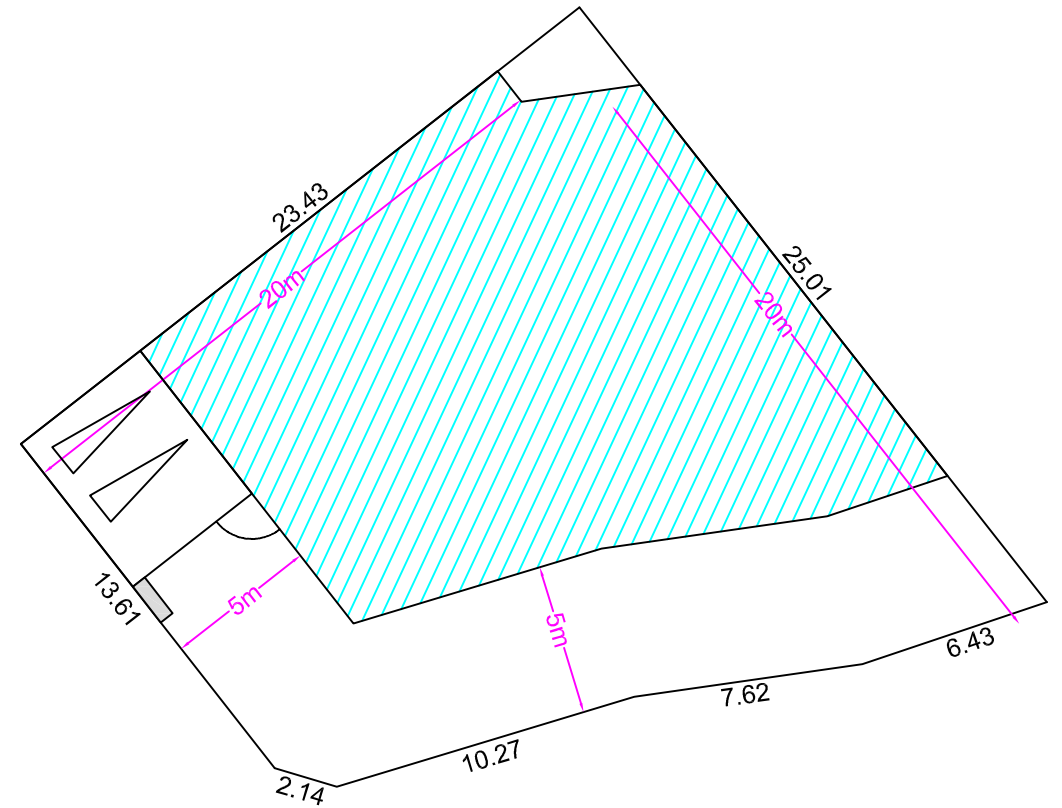


Sans échelle

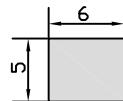

Places de stationnement
sur parcelle
Espace privé non clos



FONCIALYS_NORD-PAS DE CALAIS
15 Grand Place-62000 Arras
Tel : 03 91 19 18 18
E-mail : foncial@orange.fr
Site : www.foncialys.com

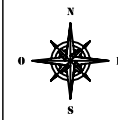

Périmètre
d'implantation

Places de stationnement
sur parcelle
Espace privé non clos



Plan non contradictoire. Cotes et surfaces susceptibles de changement après bornage contradictoire du géomètre.