


Commune de FARBUS

Projet d'aménagement de 12 lots libres


"La Petite Prairie"

Lot n°10 Surface : 428 m²

Echelle : 1/250°

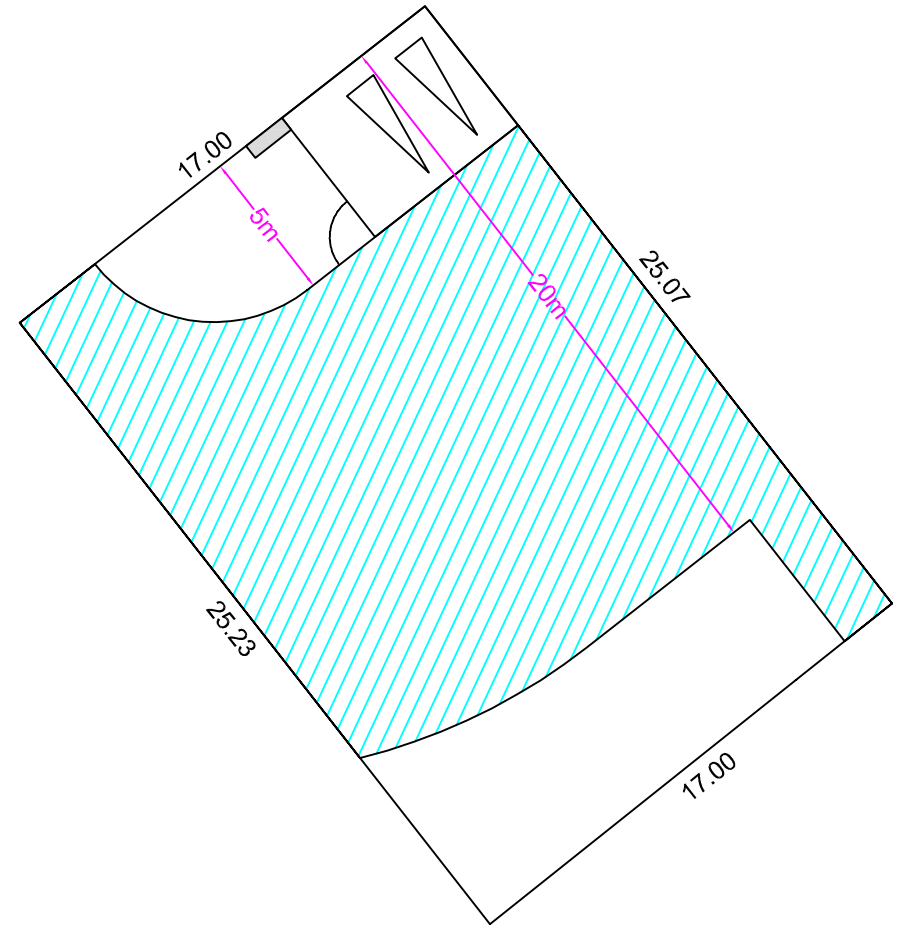



Sans échelle

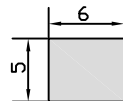

Places de stationnement sur parcelle Espace privé non clos



FONCIALYS_NORD-PAS DE CALAIS
15 Grand Place- 62000 Arras
Tel : 03 91 19 18 18
E-mail : foncial@orange.fr
Site : www.foncialys.com

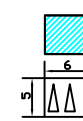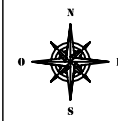

Périmètre d'implantation
Places de stationnement sur parcelle Espace privé non clos

Coffret technique
Accès pléion

Plan non contradictoire. Cotes et surfaces susceptibles de changement après bornage contradictoire du géomètre.