



# Commune de FARBUS

Projet d'aménagement de 12 lots libres


## "La Petite Prairie"

Lot n°2 Surface : 413 m<sup>2</sup>

Echelle : 1/250°

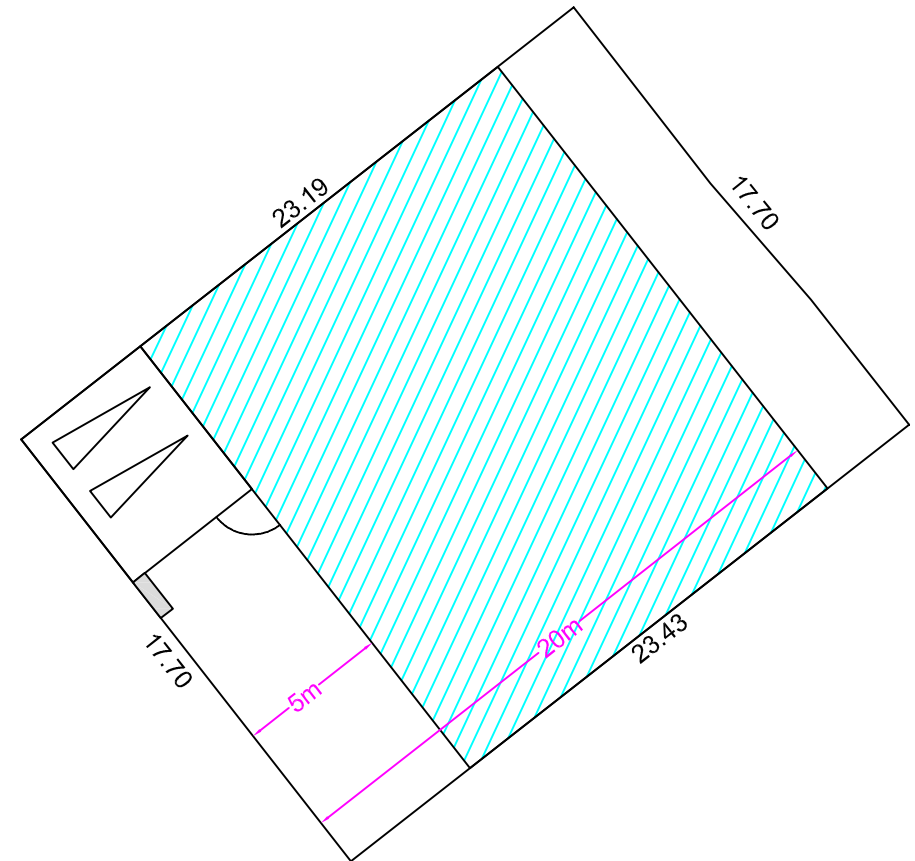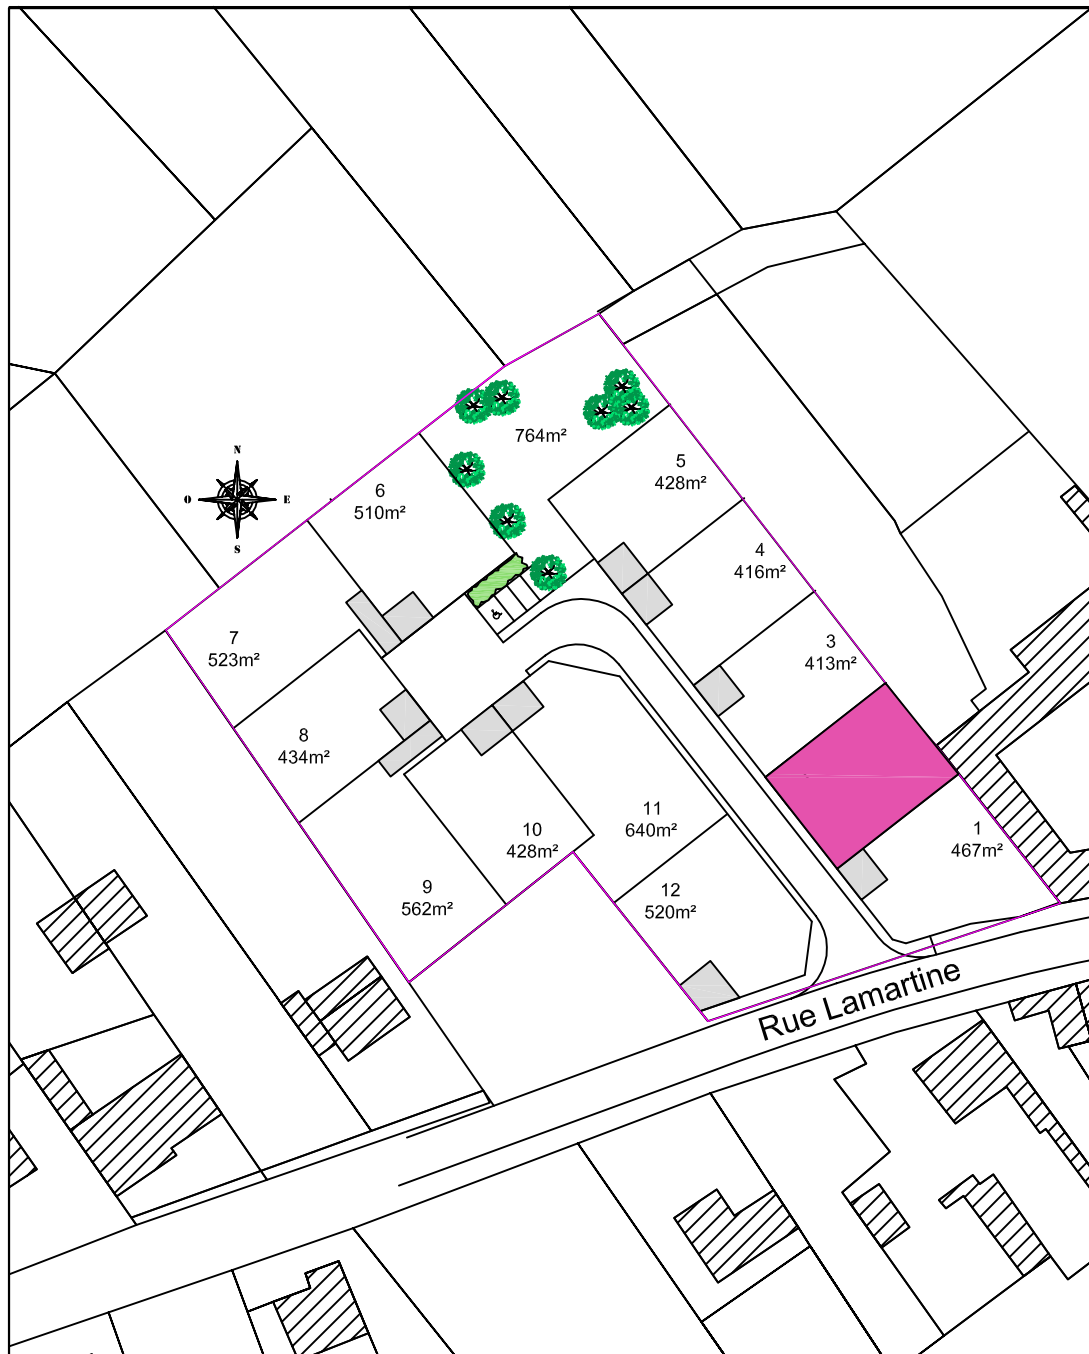



Sans échelle

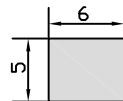

Places de stationnement sur parcelle Espace privé non clos



FONCIALYS\_NORD-PAS DE CALAIS  
15 Grand Place-62000 Arras  
Tel : 03 91 19 18 18  
E-mail : foncial@orange.fr  
Site : www.foncialys.com

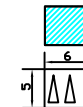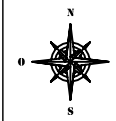

Périmètre d'implantation  
Places de stationnement sur parcelle Espace privé non clos

Coffret technique  
Accès piéton