
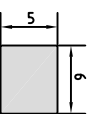


Commune de GONDECOURT

"La Ferme Paradys"

Lot n°1 Surface : 441 m²

Echelle : 1/250°

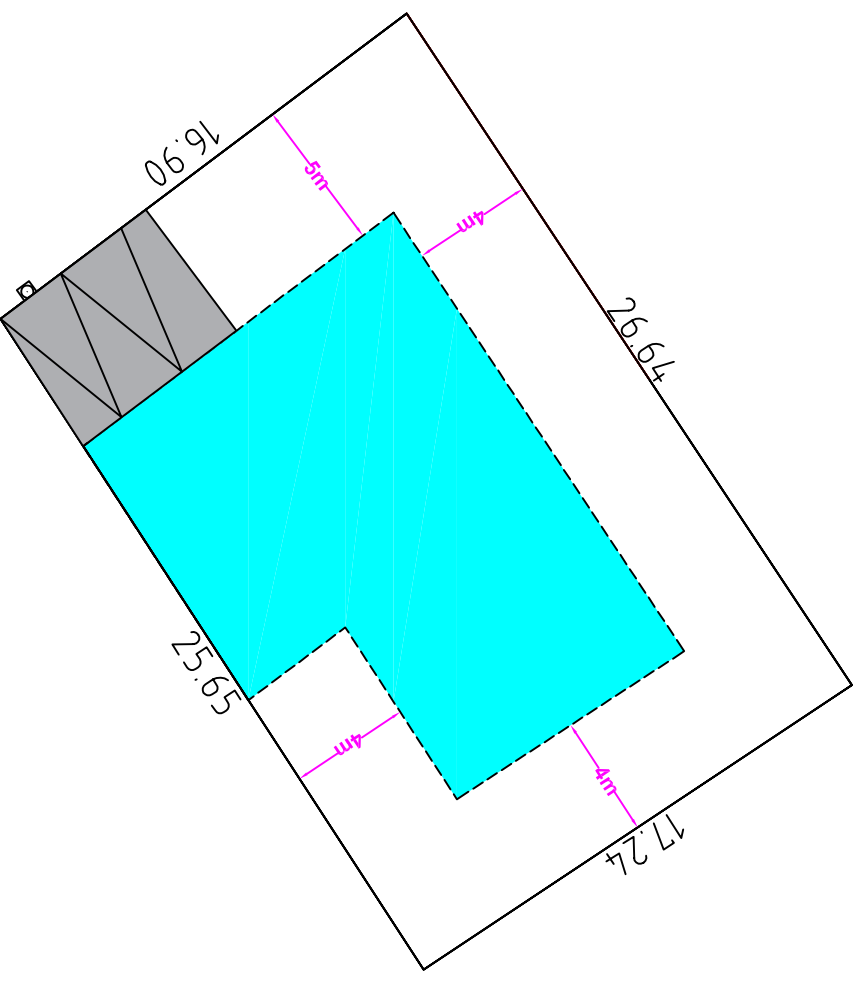


Places de stationnement sur parcelle
Espace privé non clos

Sans échelle



FONCALYS_NORD-PAS DE CALAIS
13 Grand Place - 62000 Arras
Tel : 03 91 19 18 18
E-mail : fondal@orange.fr
Site : www.foncalys.com

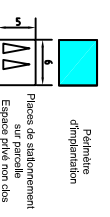

Cadastre technique

Plan non contractuaire. Côtes et surfaces susceptibles de changement après bornage contractuaire du géomètre.