



Commune de GONDECOURT

"La Ferme Paradys"

Lot n°11 Surface : 497 m²
Echelle : 1/250°

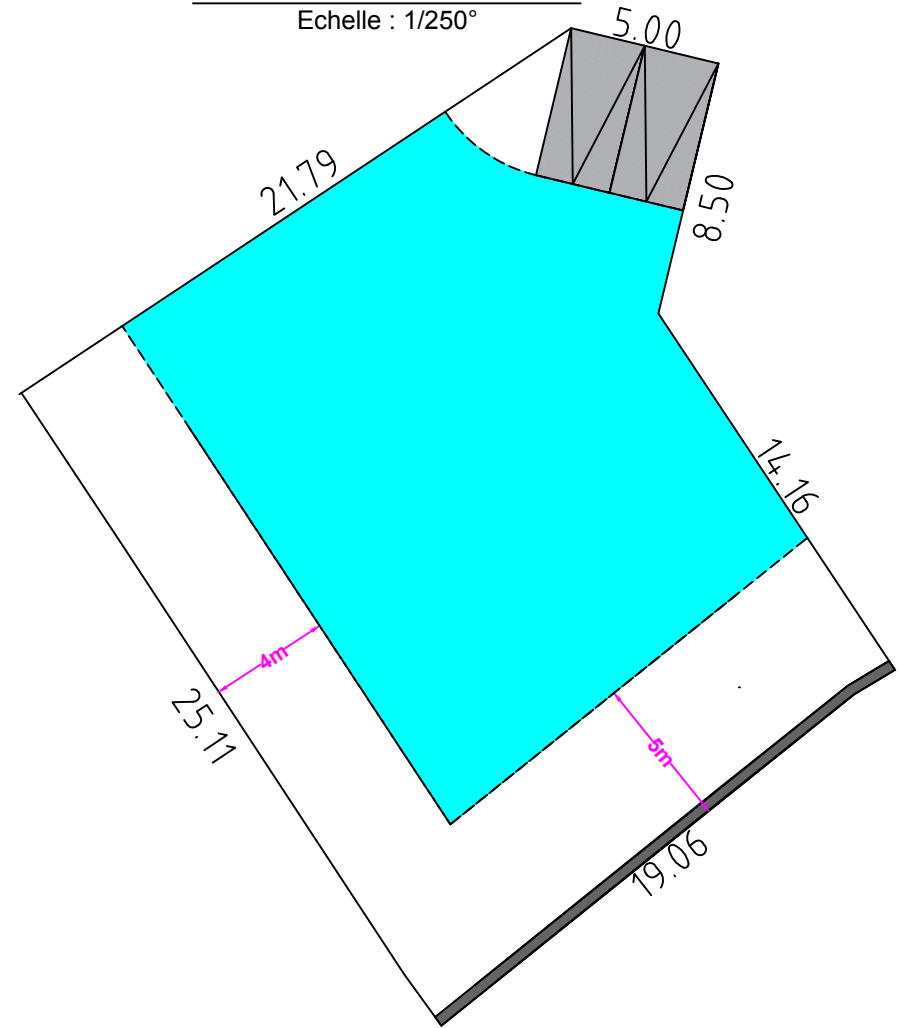


Sans échelle

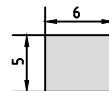

Places de stationnement sur parcelle
Espace privé non clos



FONCIALYS_NORD-PAS DE CALAIS
15 Grand Place- 62000 Arras
Tel : 03 91 19 18 18
E-mail : foncial@orange.fr
Site : www.foncials.com

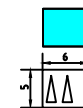

Périmètre d'implantation
Places de stationnement sur parcelle
Espace privé non clos

Coffret technique

Arbres existants conservés
Mur existant

Plan non contradictoire. Côtes et surfaces susceptibles de changement après bornage contradictoire du géomètre.