


Commune de GONDECOURT

"La Ferme Paradys"


Lot n°2 Surface : 309 m²
Echelle : 1/250°

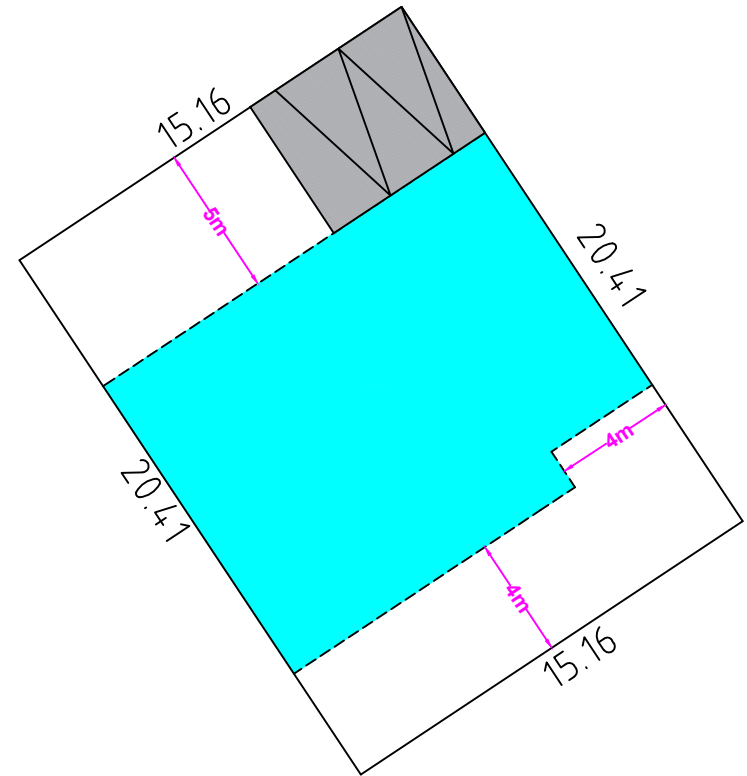

Sans échelle



FONCIALYS_NORD-PAS DE CALAIS
15 Grand Place- 62000 Arras
Tel : 03 91 19 18 18
E-mail : foncial@orange.fr
Site : www.foncialys.com

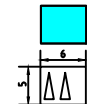

Périmètre d'implantation
Places de stationnement sur parcelle Espace privé non clos

▣ Coffret technique

Plan non contradictoire. Côtes et surfaces susceptibles de changement après bornage contradictoire du géomètre.