


Commune de GONDECOURT

"La Ferme Paradys"


Lot n°3 Surface : 349 m²
Echelle : 1/250°

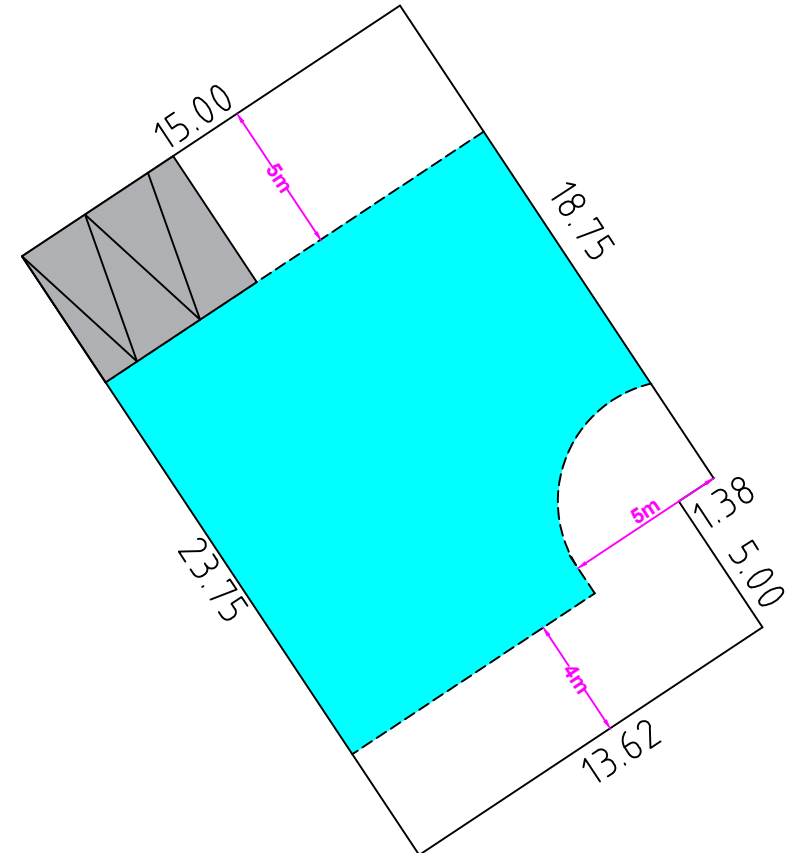

Sans échelle



FONCIALYS_NORD-PAS DE CALAIS
15 Grand Place- 62000 Arras
Tel : 03 91 19 18 18
E-mail : foncial@orange.fr
Site : www.foncials.com

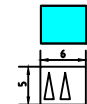

Périmètre d'implantation
Places de stationnement sur parcelle
Espace privé non clos

Coffret technique

Plan non contradictoire. Côtes et surfaces susceptibles de changement après bornage contradictoire du géomètre.