


# Commune de GONDECOURT

## "La Ferme Paradys"

Lot n°10 Surface : 444 m<sup>2</sup>  
Echelle : 1/250°

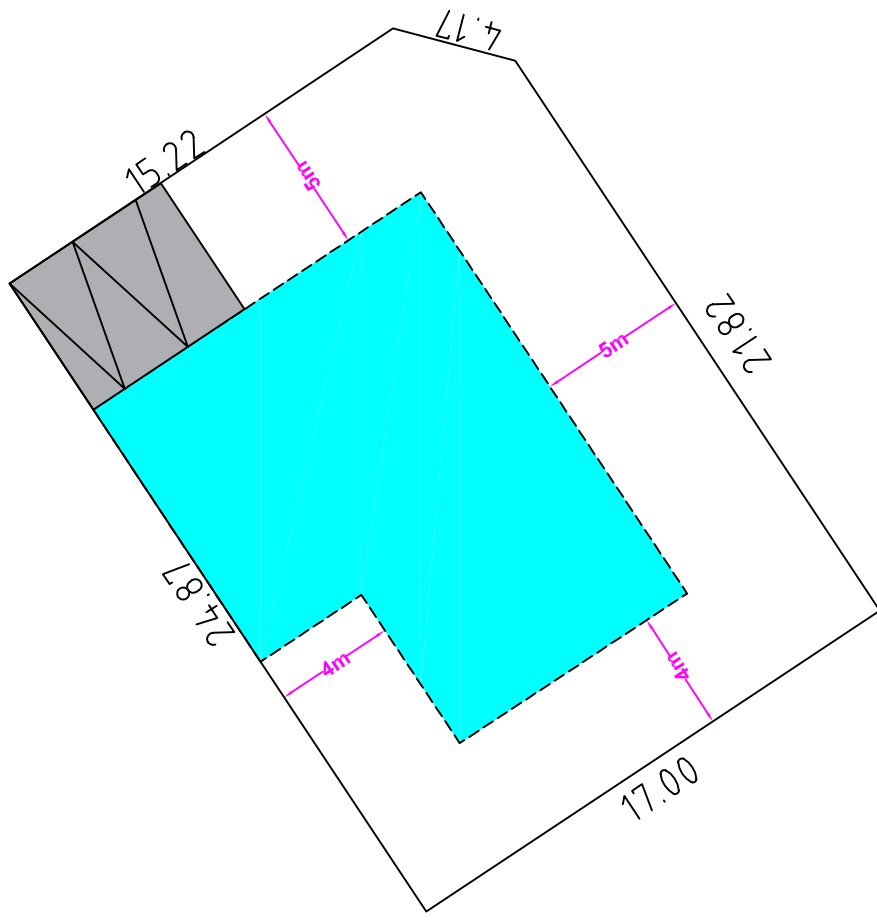

**FONCIALYS NORD-PAS DE CALAIS**  
15 Grand Place-62000 Arras  
Tel : 03 91 19 18 18  
E-mail : fonciel@orange.fr  
Site : www.foncials.com




■ Périmètre d'implantation  
■ Places de stationnement sur parcelle  
■ Espace privé non clos




■ Coffret technique

Plan non contradictoire. Côtes et surfaces susceptibles de changement après bornage contradictoire du géomètre.

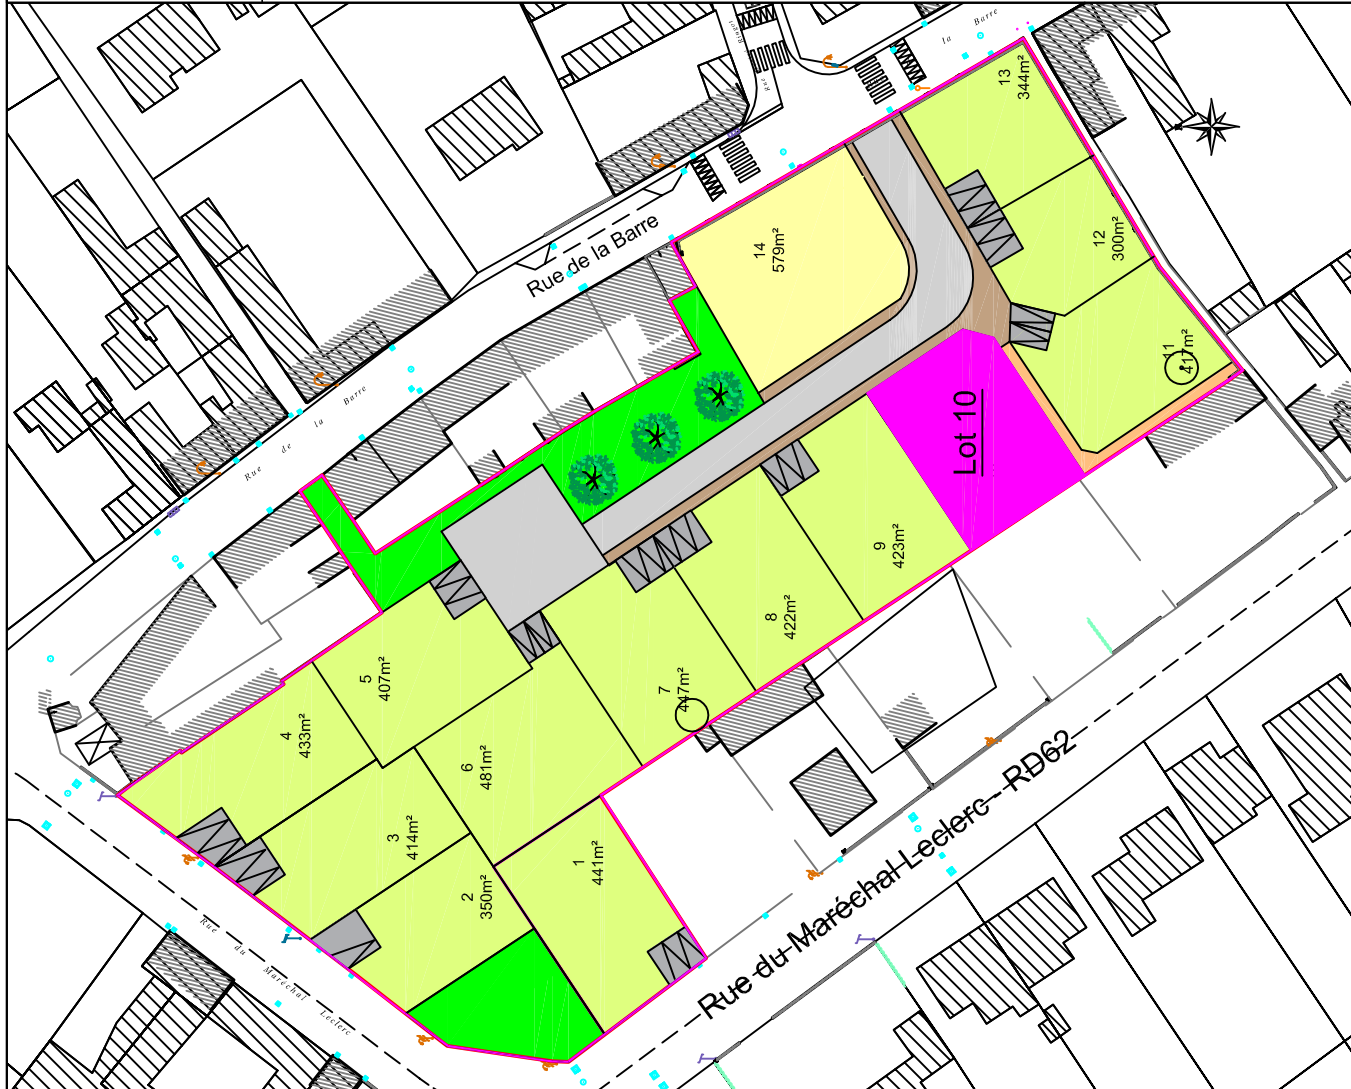

■ Places de stationnement sur parcelle  
■ Espace privé non clos

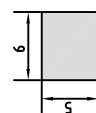

Sans échelle