
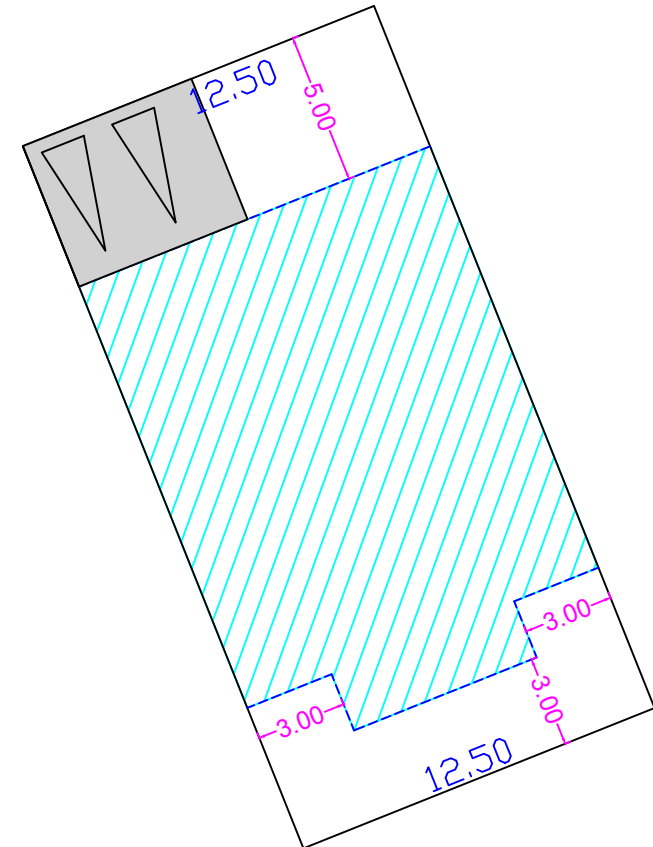



# Commune de GOUY - SOUS- BELLONNE

## "Le Moulin II "

Lot n°265 Surface : 312m<sup>2</sup>  
Echelle : 1/250°

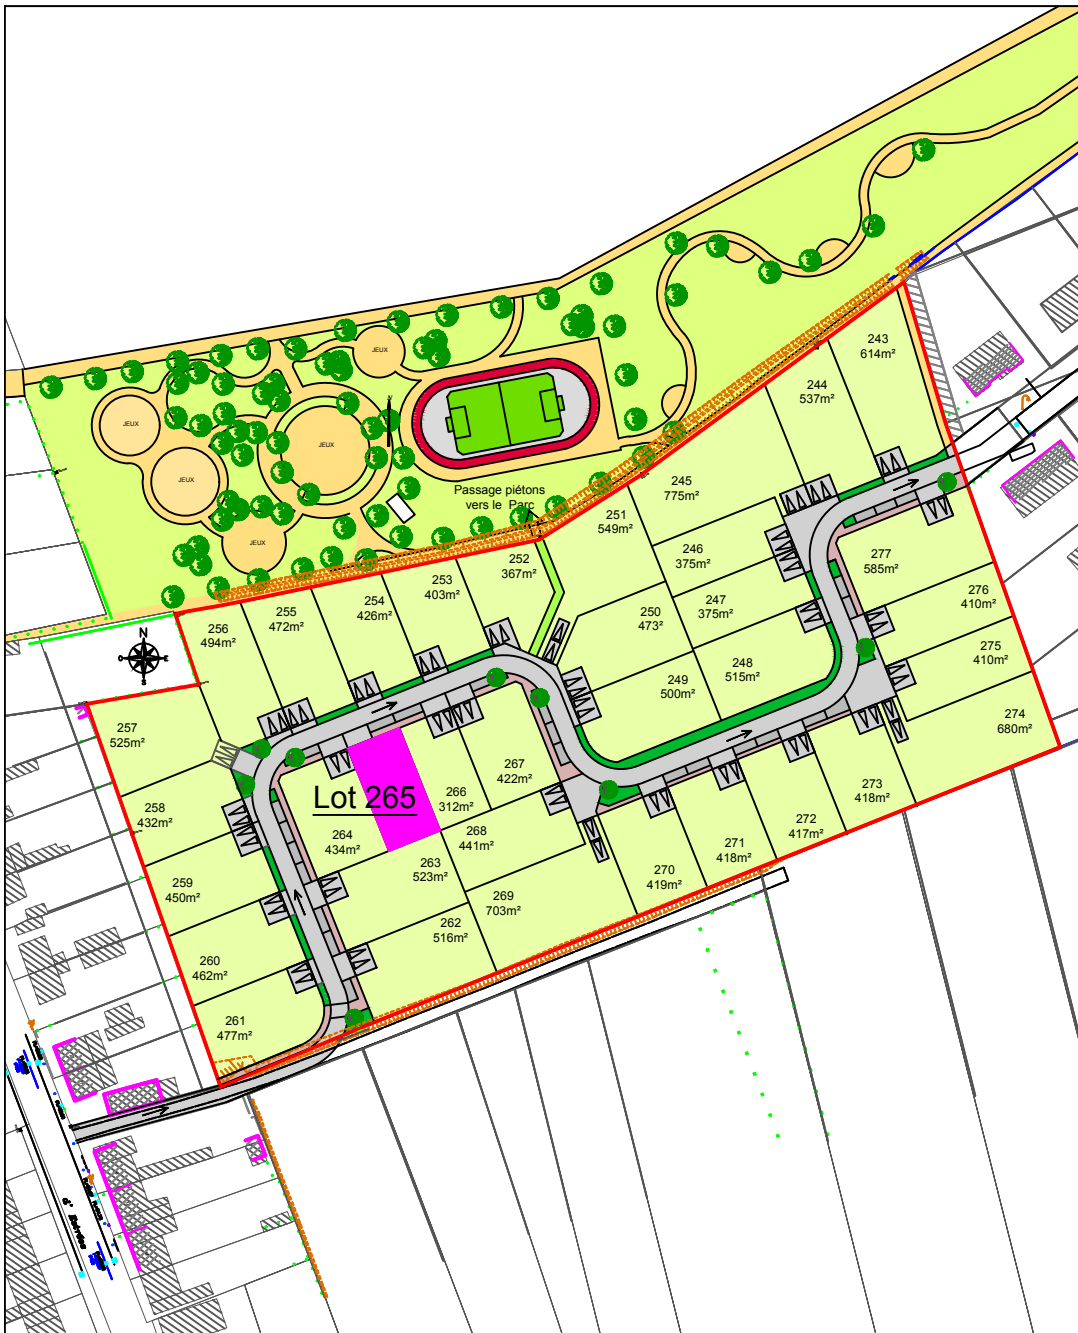


Sans échelle

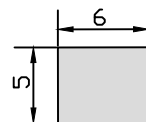

Places de stationnement  
sur parcelle  
Espace privé non clos



**FONCIALYS\_NORD-PAS DE CALAIS**  
15 Grand Place- 62000 Arras  
Tel : 03 91 19 18 18  
E-mail : foncialys@orange.fr  
Site : www.foncialys.com

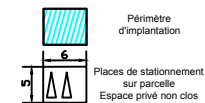

Plan non contradictoire. Cotes et surfaces susceptibles de changement après bornage contradictoire du géomètre.