
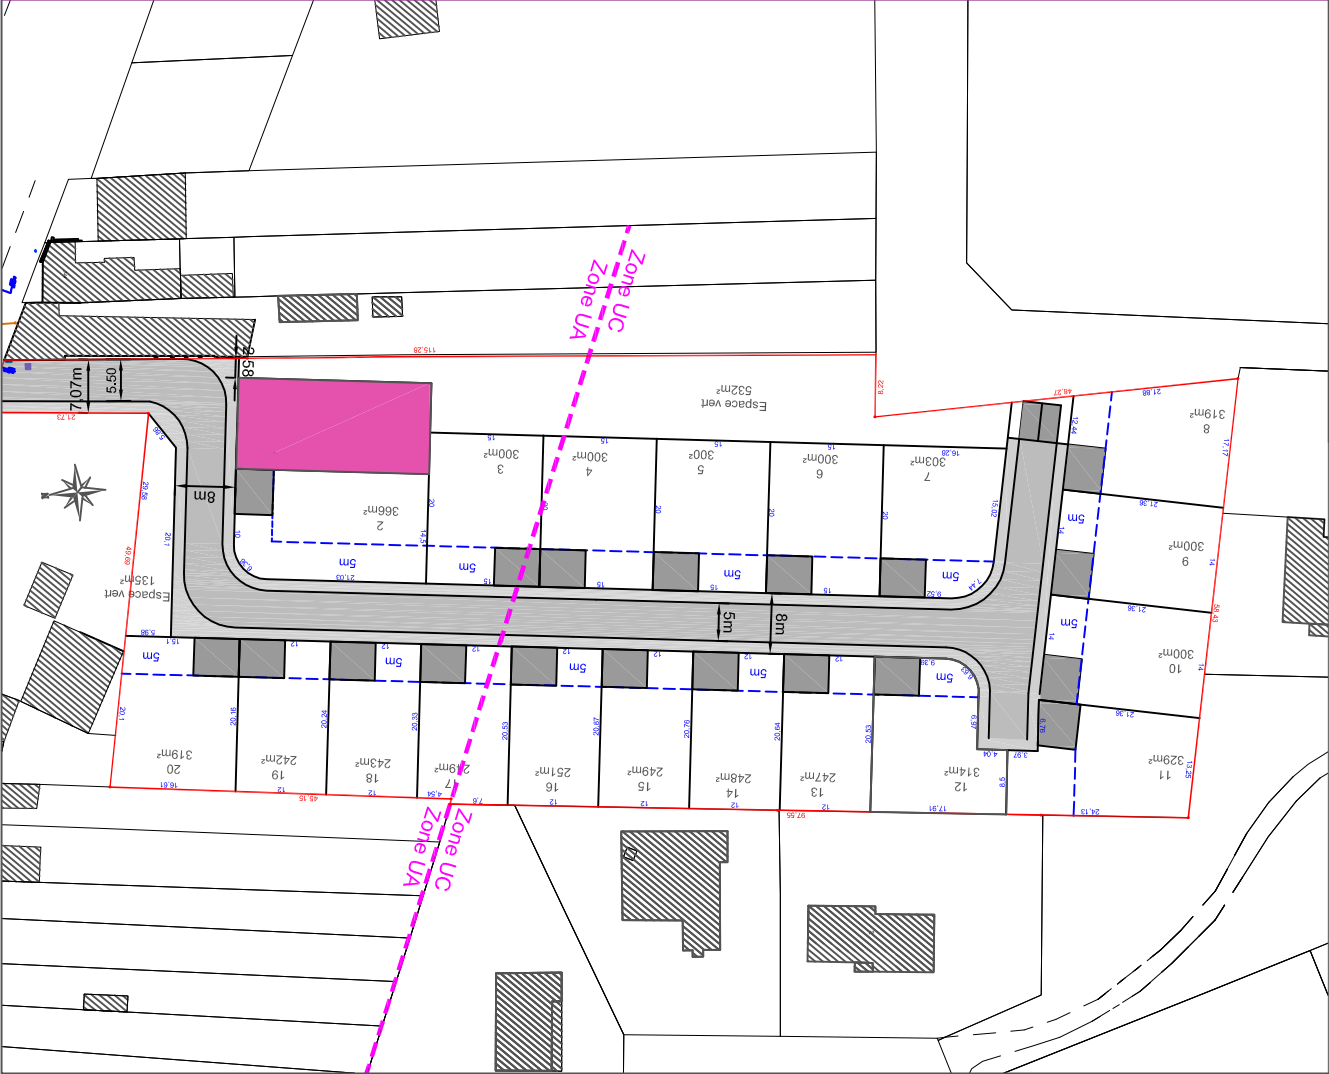



# VILLE DE GUESNAIN

Réalisation d'un Lotissement de 20 lots libres

Lot n°1 Surface : 306 m<sup>2</sup>  
Echelle : 1/250°

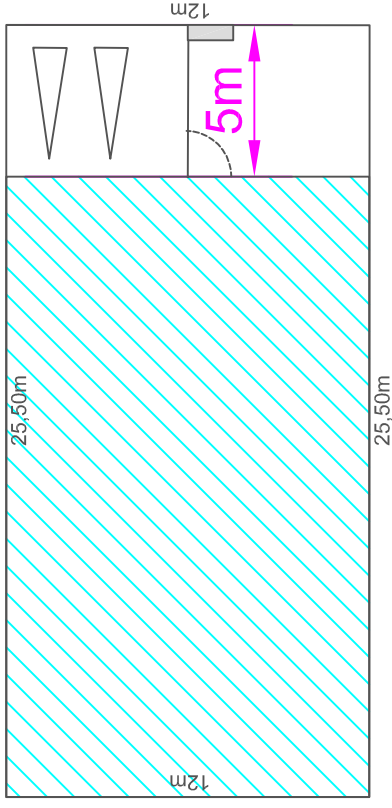

**FONCIALYS NORD-PAS DE CALAIS**  
15 Grand Place - 62000 Arras  
Tel : 03 91 19 18 18  
E-mail : foncial@orange.fr  
Site : www.foncialys.com

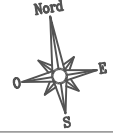

- Coffret technique
- Réseaux d'implantation
- Placés de stationnement Espace privé non clos
- Accès piédon



Placés de stationnement sur parcelle Espace privé non clos

Echelle 1/1000°

Plan non contradictoire. Côtes et surfaces susceptibles de changement après bornage contradictoire du géomètre.