


# VILLE DE GUESNAIN

Réalisation d'un Lotissement de 20 lots libres

Lot n°11 Surface : 329 m<sup>2</sup>  
Echelle : 1/250°

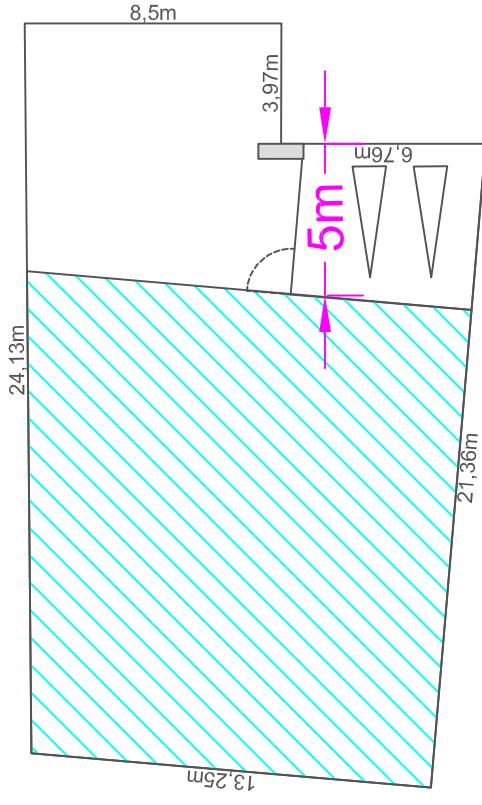


- Coffret technique
- Espaces d'implantation
- Places de stationnement
- Espace privé non clos
- Accès piéton




**FONCIALYS NORD-PAS DE CALAIS**  
15 Grand Place - 62000 Arras  
Tel : 03 91 19 18 18  
E-mail : foncial@orange.fr  
Site : www.foncialys.com



Plan non contradictoire. Côtes et surfaces susceptibles de changement après bornage contradictoire du géomètre.

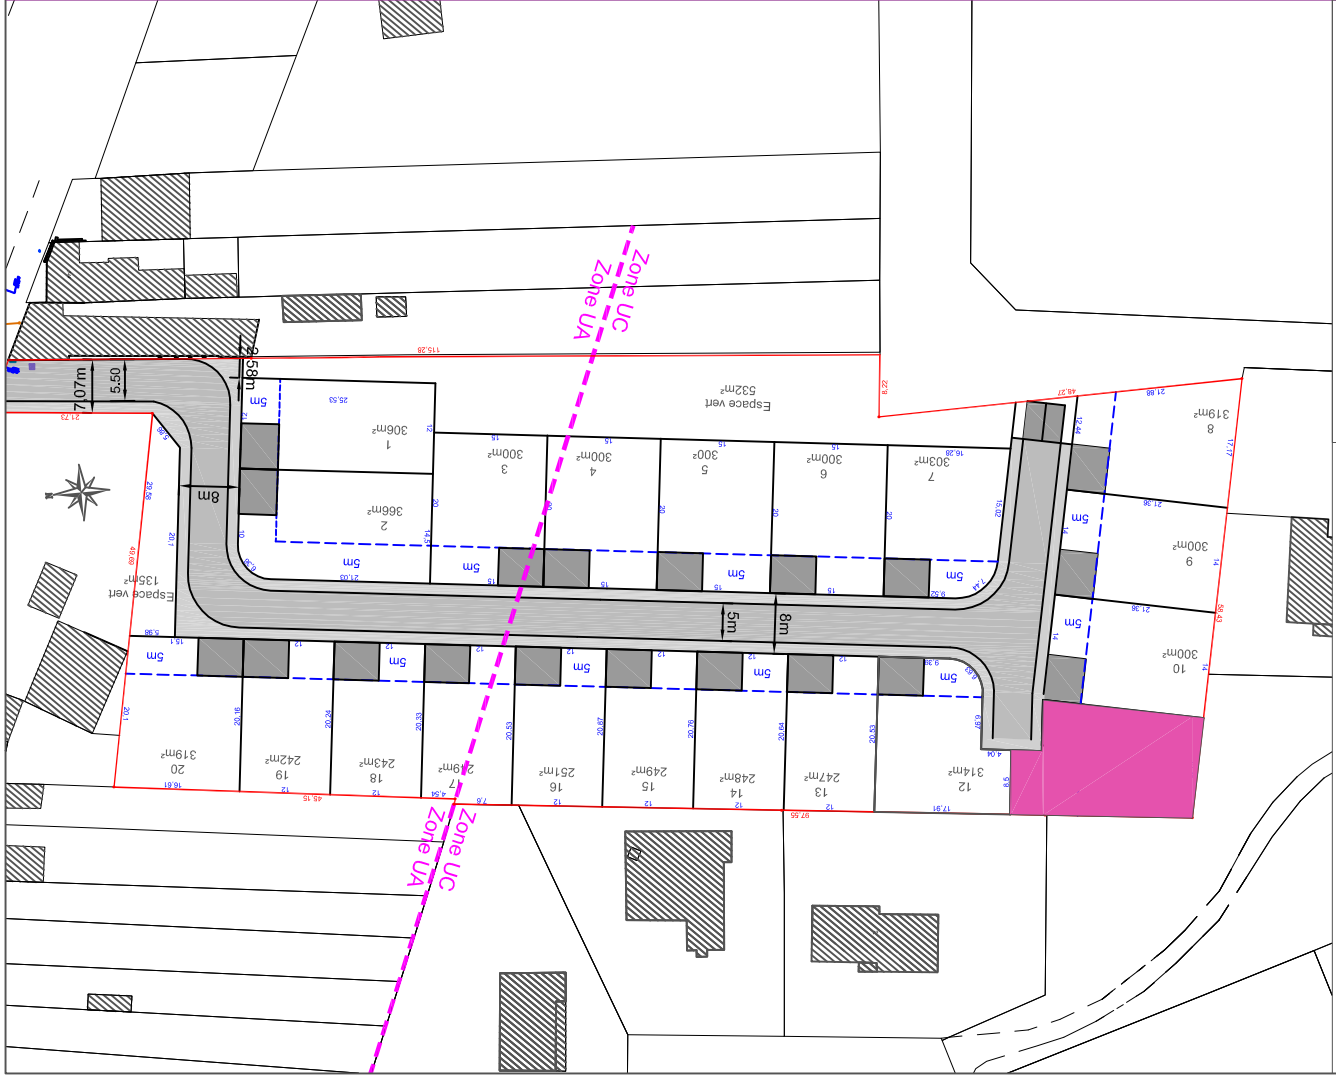

Places de stationnement sur parcelle  
Espace privé non clos

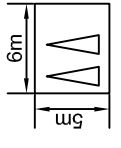

Echelle 1/1000°