
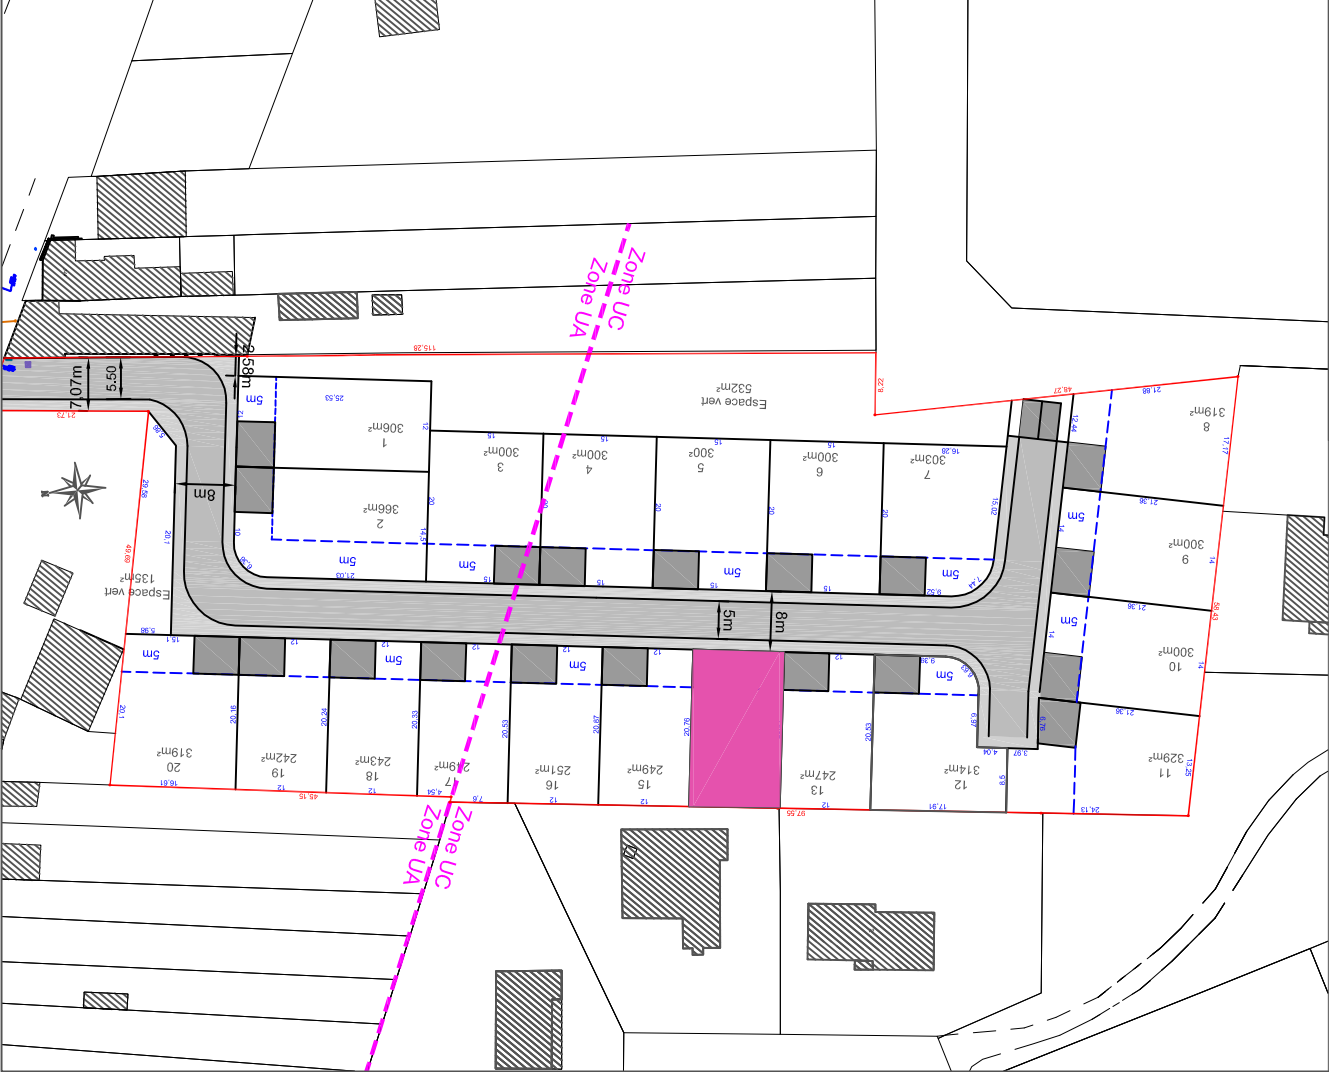



# VILLE DE GUESNAIN

Réalisation d'un Lotissement de 20 lots libres

Lot n°14 Surface : 248 m<sup>2</sup>  
Echelle : 1/250°


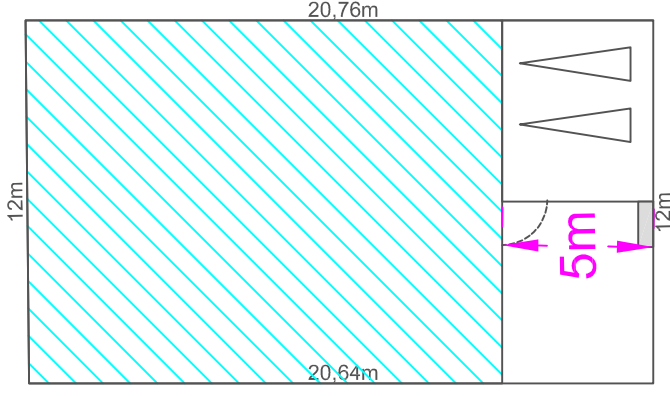


Places de stationnement  
sur parcelle  
Espace privé non clos

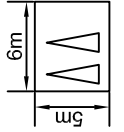

Echelle 1/1000°

**FONCIALYS NORD-PAS DE CALAIS**  
15 Grand Place - 62000 Arras  
Tel : 03 91 19 18 18  
E-mail : foncial@orange.fr  
Site : www.foncials.com

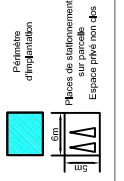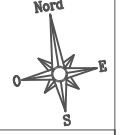

Confiat technique  
Accès piéton