
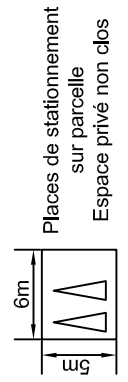
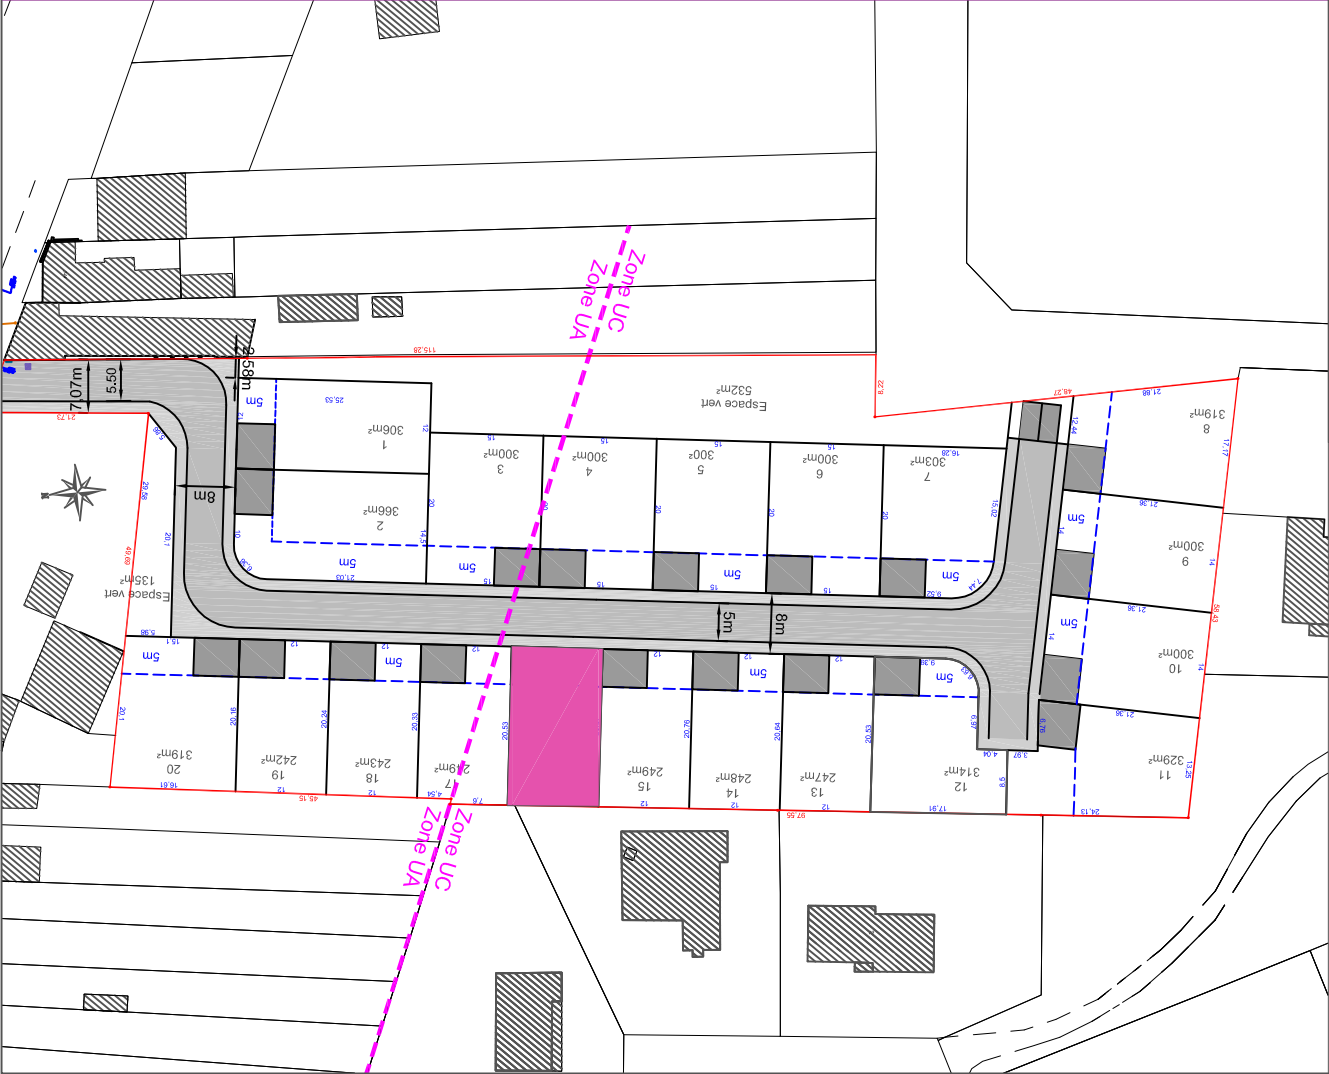



# VILLE DE GUESNAIN

Réalisation d'un Lotissement de 20 lots libres

Lot n°16 Surface : 251 m<sup>2</sup>  
Echelle : 1/250°

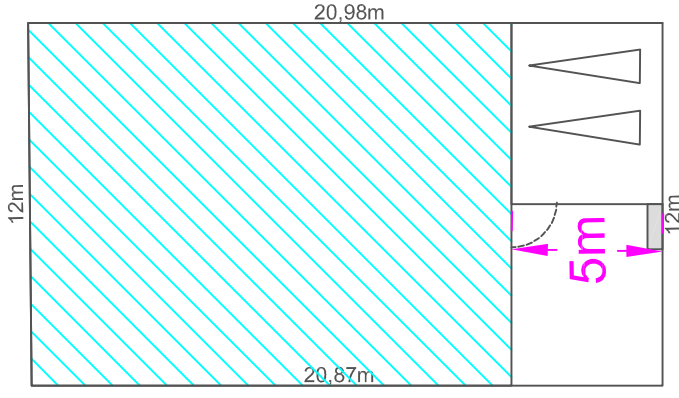

**FONCIALYS NORD-PAS DE CALAIS**  
15 Grand Place - 62000 Arras  
Tel : 03 91 19 18 18  
E-mail : [foncjat@orange.fr](mailto:foncjal@orange.fr)  
Site : [www.foncjalys.com](http://www.foncjalys.com)

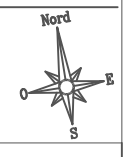

- Réserve d'implantation
- Places de stationnement Espace privé non clos
- Contient technique
- Accès piéton

Echelle 1/1000°

Plan non contradictoire. Côtes et surfaces susceptibles de changement après bornage contradictoire du géomètre.