
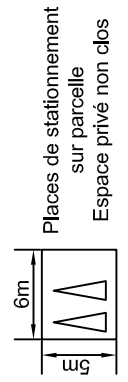
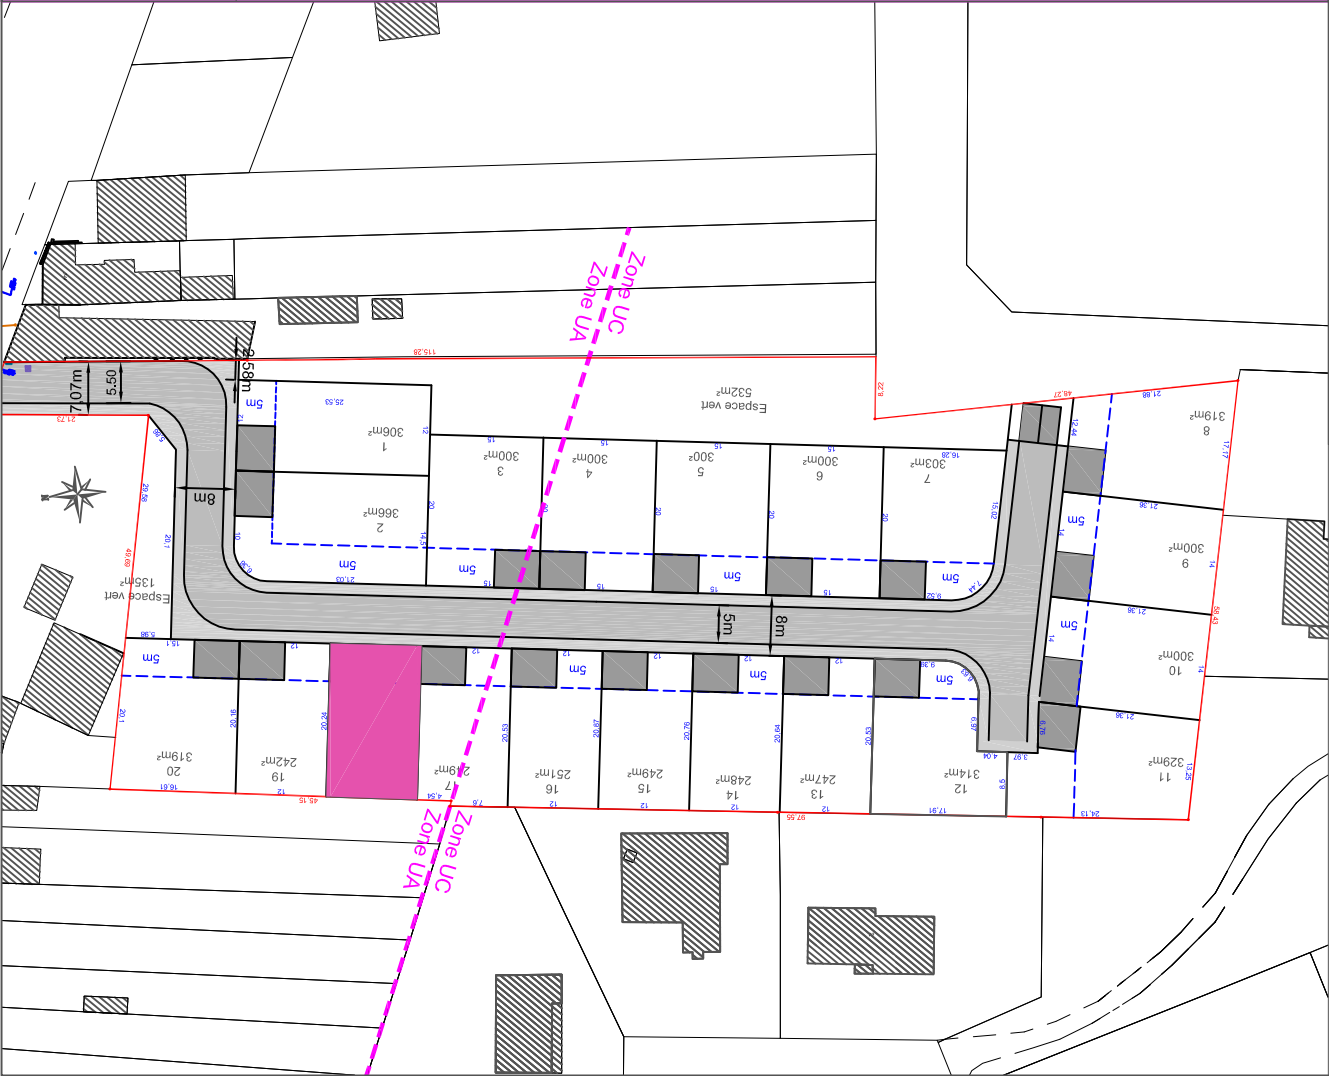



VILLE DE GUESNAIN

Réalisation d'un Lotissement de 20 lots libres

Lot n°18 Surface : 243 m²
Echelle : 1/250°

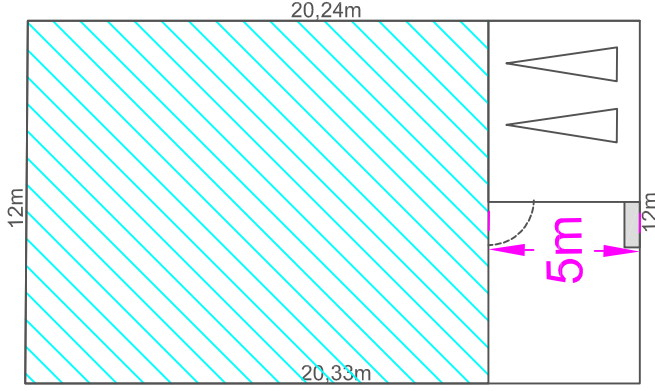

FONCIALYS NORD-PAS DE CALAIS
15 Grand Place - 62000 Arras
Tel : 03 91 19 18 18
E-mail : foncial@orange.fr
Site : www.foncials.com

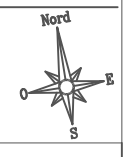

- Extensions d'implantation
- Places de stationnement Espace privé non clos
- Coefficients techniques
- Accès piétons

Echelle 1/1000°

Plan non contradictoire. Côtes et surfaces susceptibles de changement après bornage contradictoire du géomètre.