
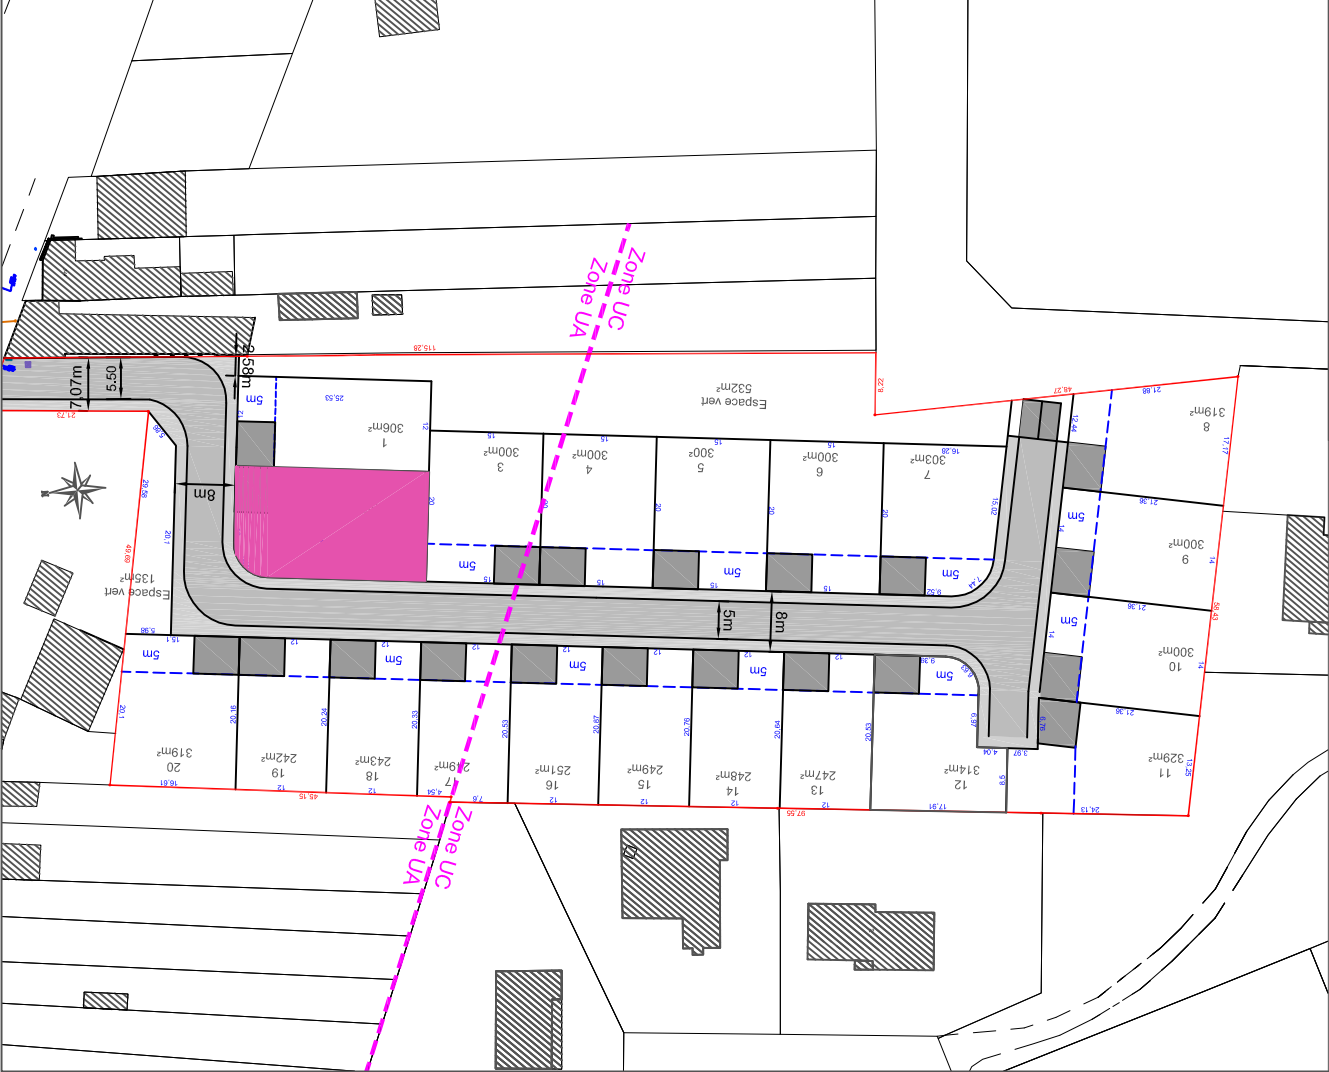


VILLE DE GUESNAIN


Réalisation d'un Lotissement de 20 lots libres

Lot n°2 Surface : 366 m²

Echelle : 1/250°

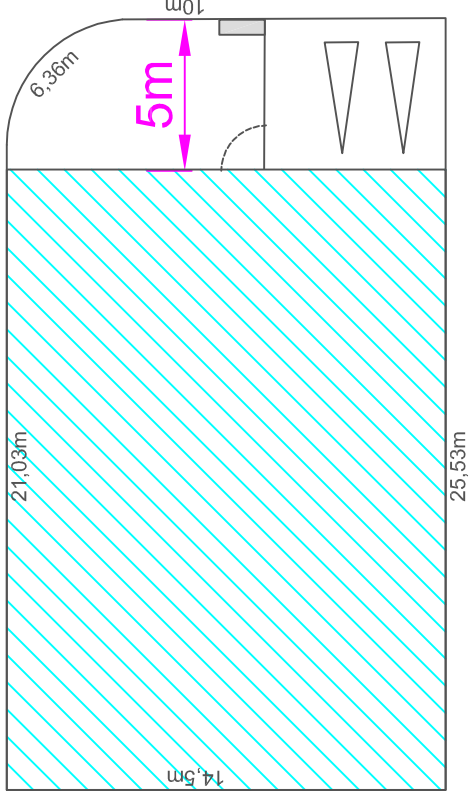

Places de stationnement sur parcelle Espace privé non clos

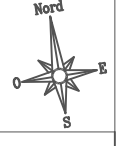

FONCIALYS NORD-PAS DE CALAIS
15 Grand Place - 62000 Arras
Tel : 03 91 19 18 18
E-mail : foncial@orange.fr
Site : www.foncialys.com



- Coffret technique
- Références d'implantation
- Places de stationnement Espace privé non clos
- Accès piéton

Echelle 1/1000°

Plan non contradictoire. Côtes et surfaces susceptibles de changement après bornage contradictoire du géomètre.