
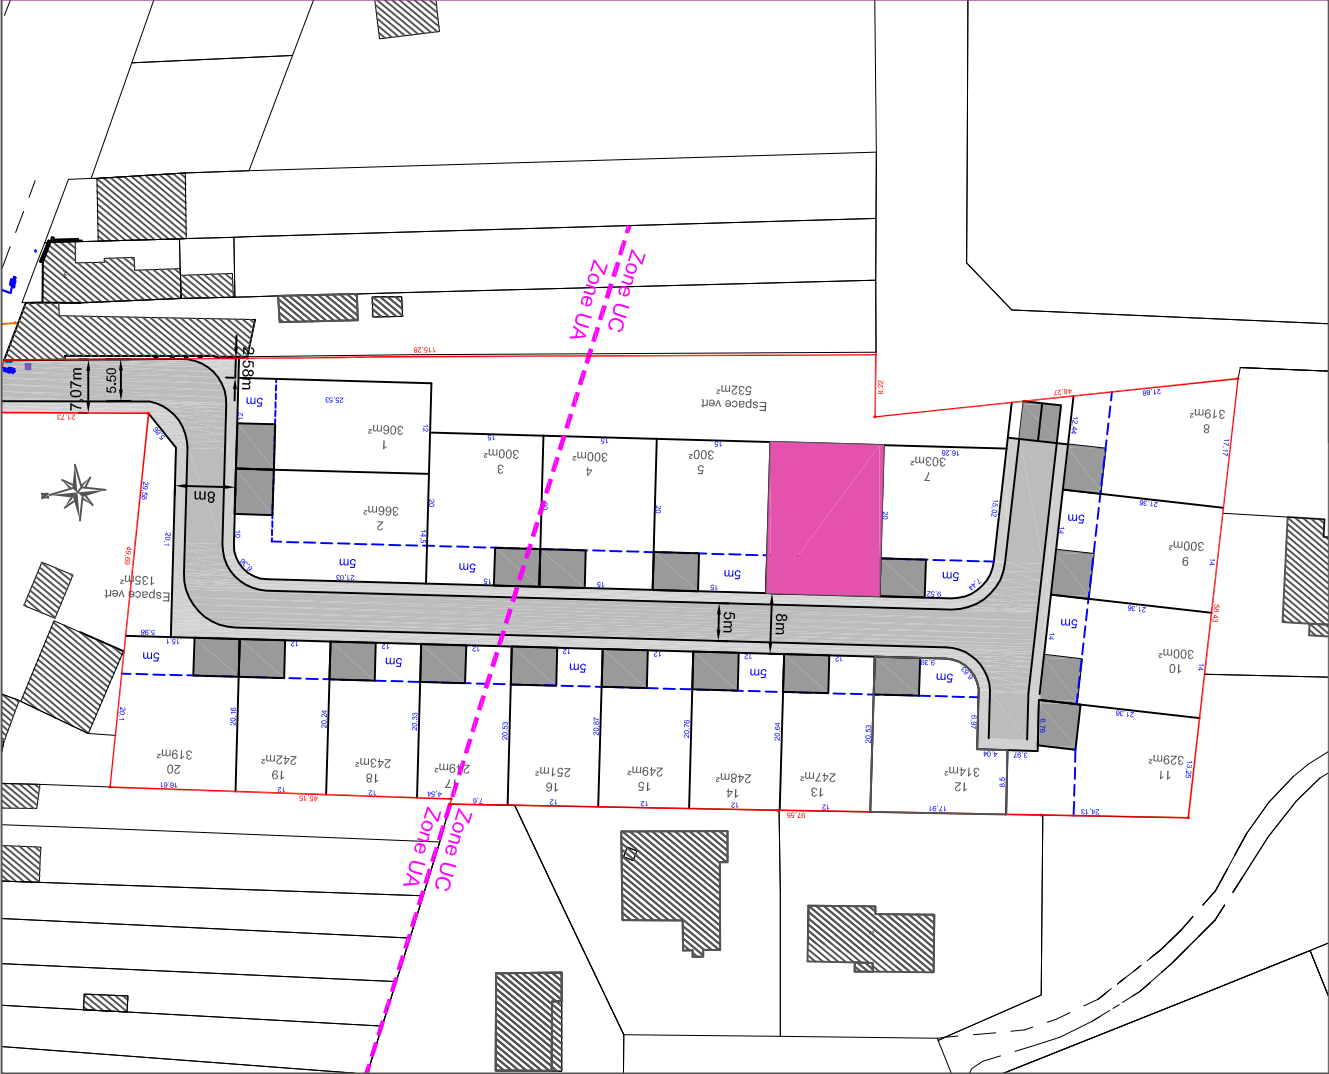



VILLE DE GUESNAIN

Réalisation d'un Lotissement de 20 lots libres


Lot n°6 Surface : 300 m²
Echelle : 1/250°

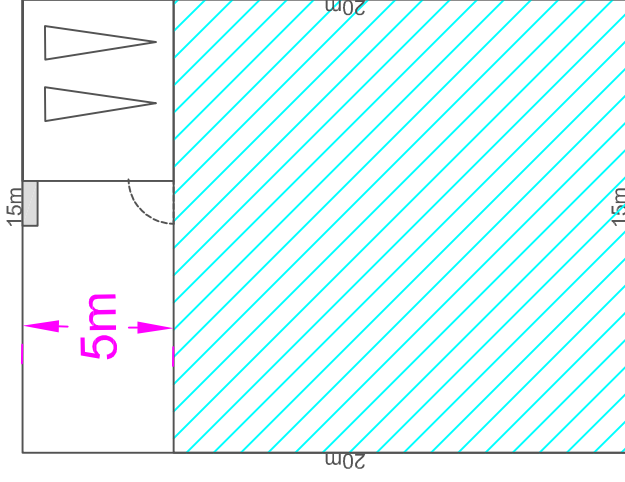

FONCIALYS NORD-PAS DE CALAIS
15 Grand Place - 62000 Arras
Tel : 03 91 19 18 18
E-mail : fondcial@orange.fr
Site : www.fondcialys.com

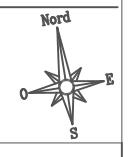

- Espaces d'implantation
- Accès piéton
- Places de stationnement
- Espace privé non dps
- Coiffet technique

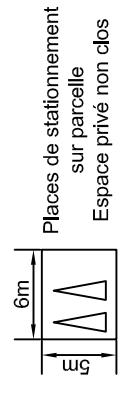

Places de stationnement
sur parcelle
Espace privé non dps

Echelle 1/1000°

Plan non contradictoire. Côtes et surfaces susceptibles de changement après bornage contradictoire du géomètre.