


Sans échelle

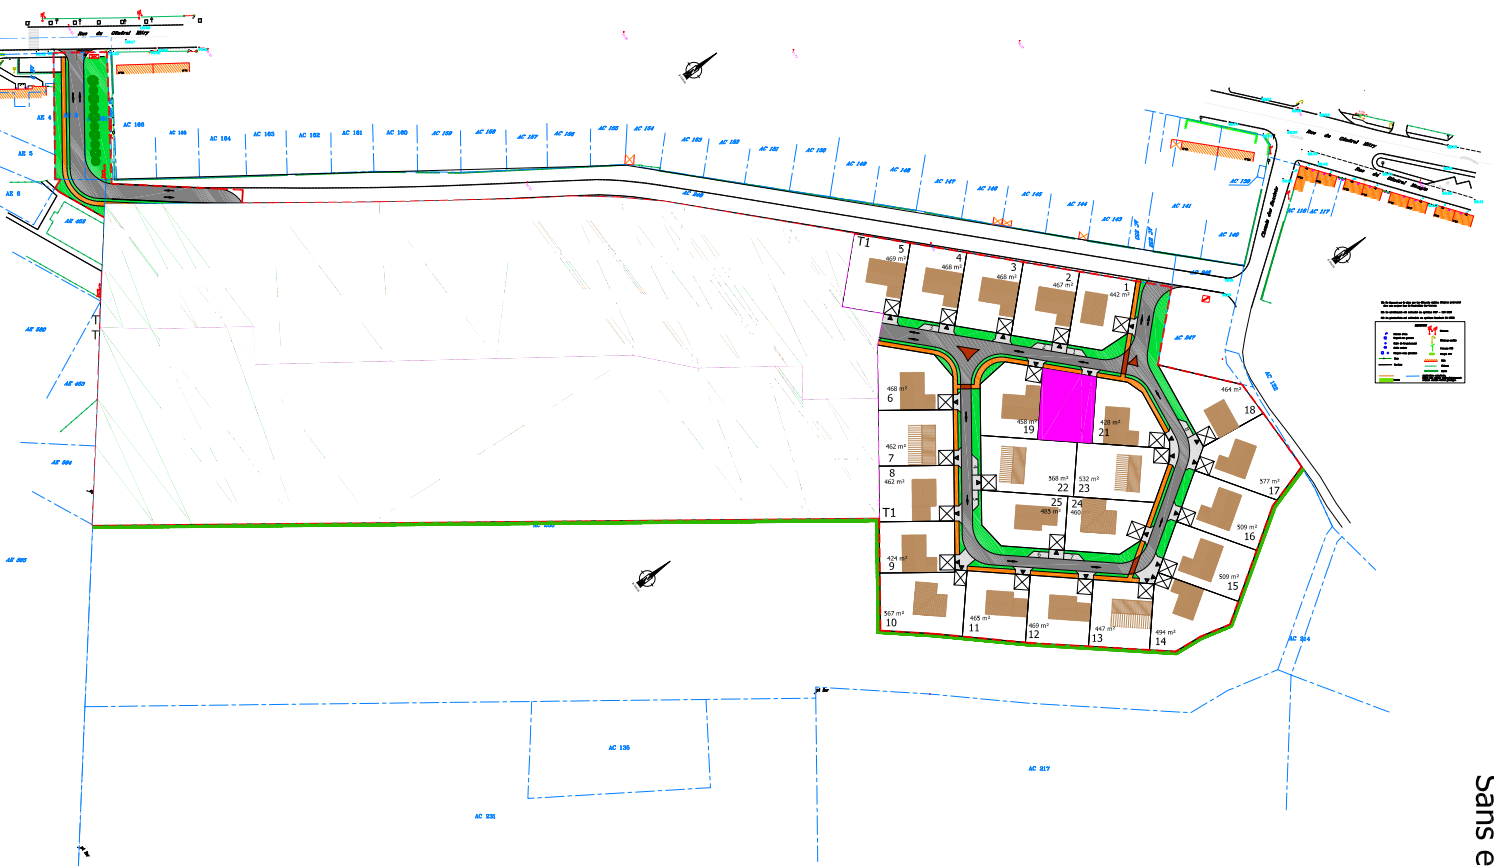


Commune de HOUDAIN

" Le Grand Champ "

Rue du Général Mity

Lot n°20 Surface : 412m²
Echelle : 1/250

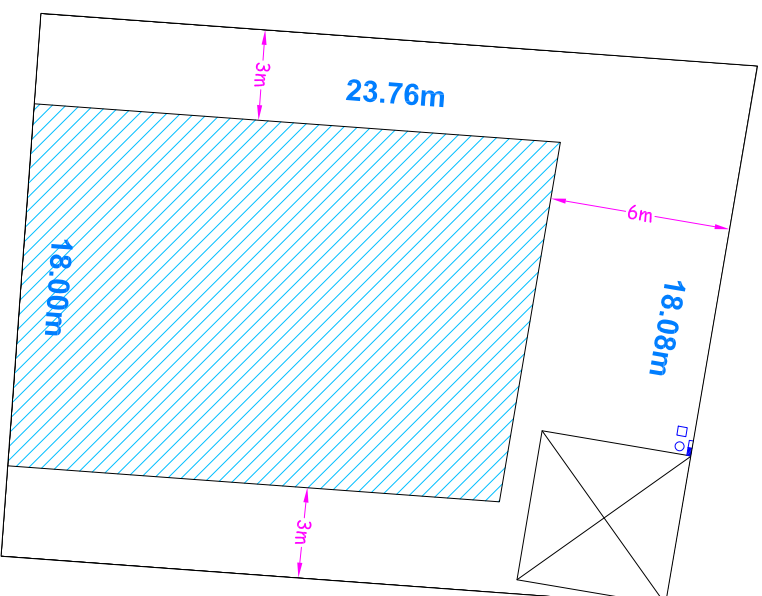

FOCIALYS_NORD-PAS-DE-CALAIS

15 Grand Place- 62000 Arras
Tél: 03 91 19 18 18
Email: contact@focialys.fr
Site: www.focialys.fr



- Emplacement de parking à créer par le réservataire mais non compris à la livraison du terrain
- Périmètre d'implantation
- Contraintes techniques

plan non contradictoire. Côtes et surfaces susceptibles de changement après bornage contradictoire du géomètre.