


Sans échelle

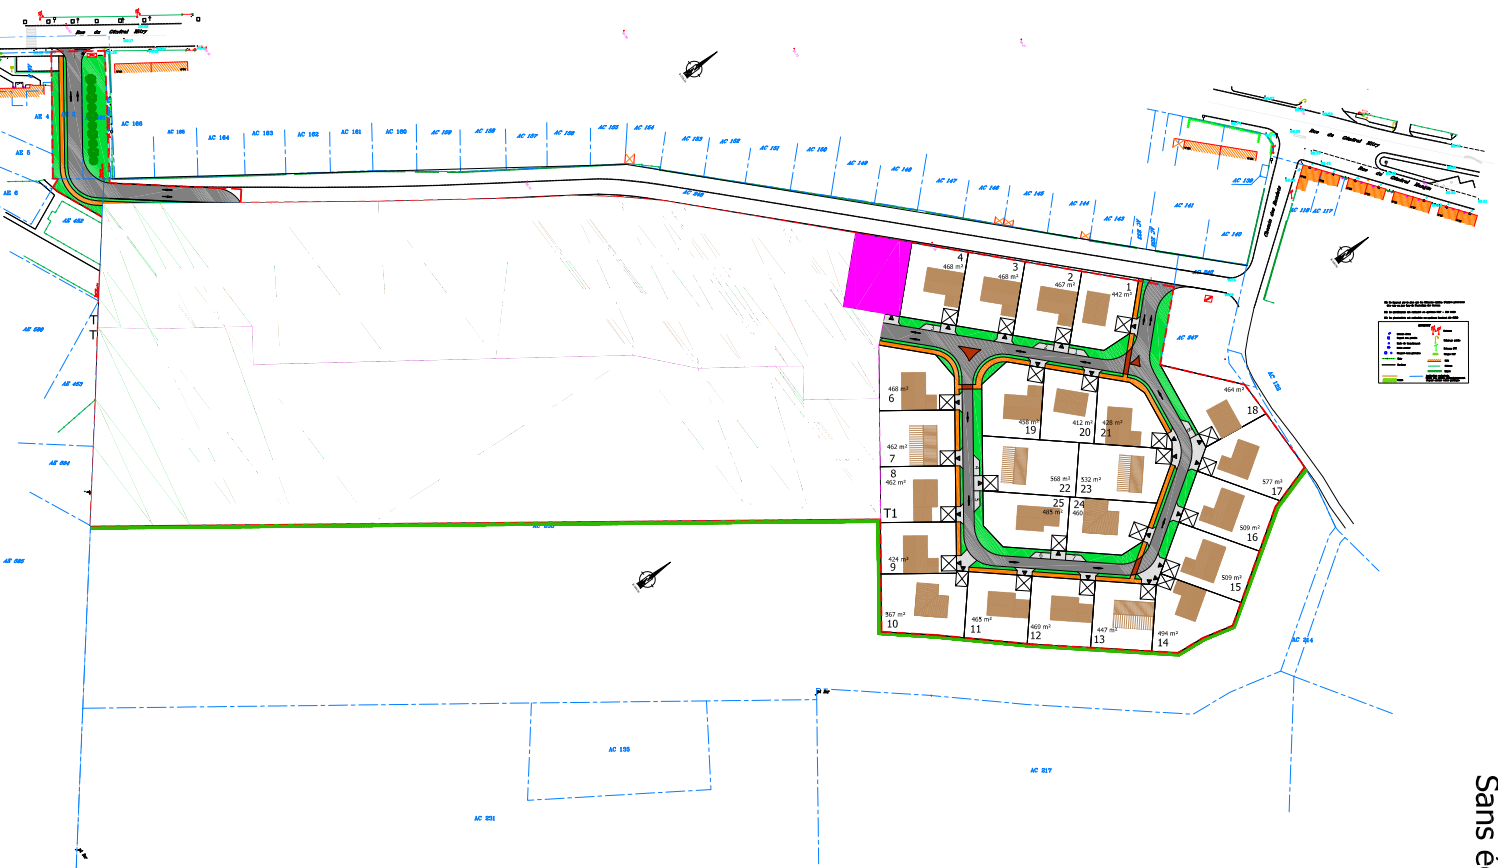


Commune de HOUDAIN

" Le Grand Champ "




Rue du Général Mitty

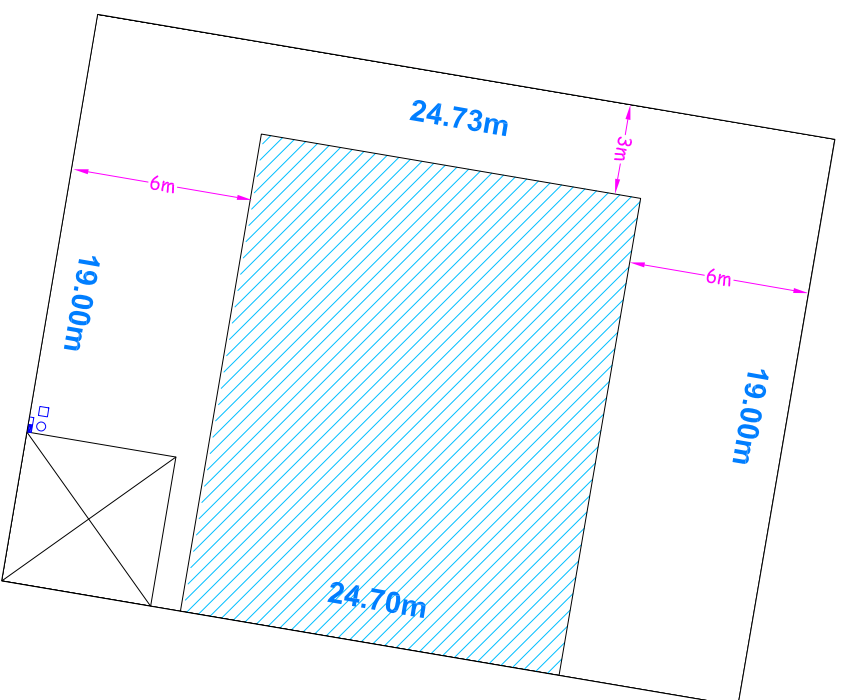Lot n°5 Surface : 469m²
Echelle : 1/250



FOCALYS_NORD-PAS-DE-CALAIS
15 Grand Place- 62000 Arras
Tél: 03 91 19 18 18
Email: contact@focalys.fr
Site: www.focalys.fr



-  Emplacement de parking à créer par le réservataire mais non compris à la livraison du terrain
-  Périmètre d'implantation
-  Coffres techniques

plan non contradictoire. Côtés et surfaces susceptibles de changement après bornage contradictoire du géomètre.