


Sans échelle

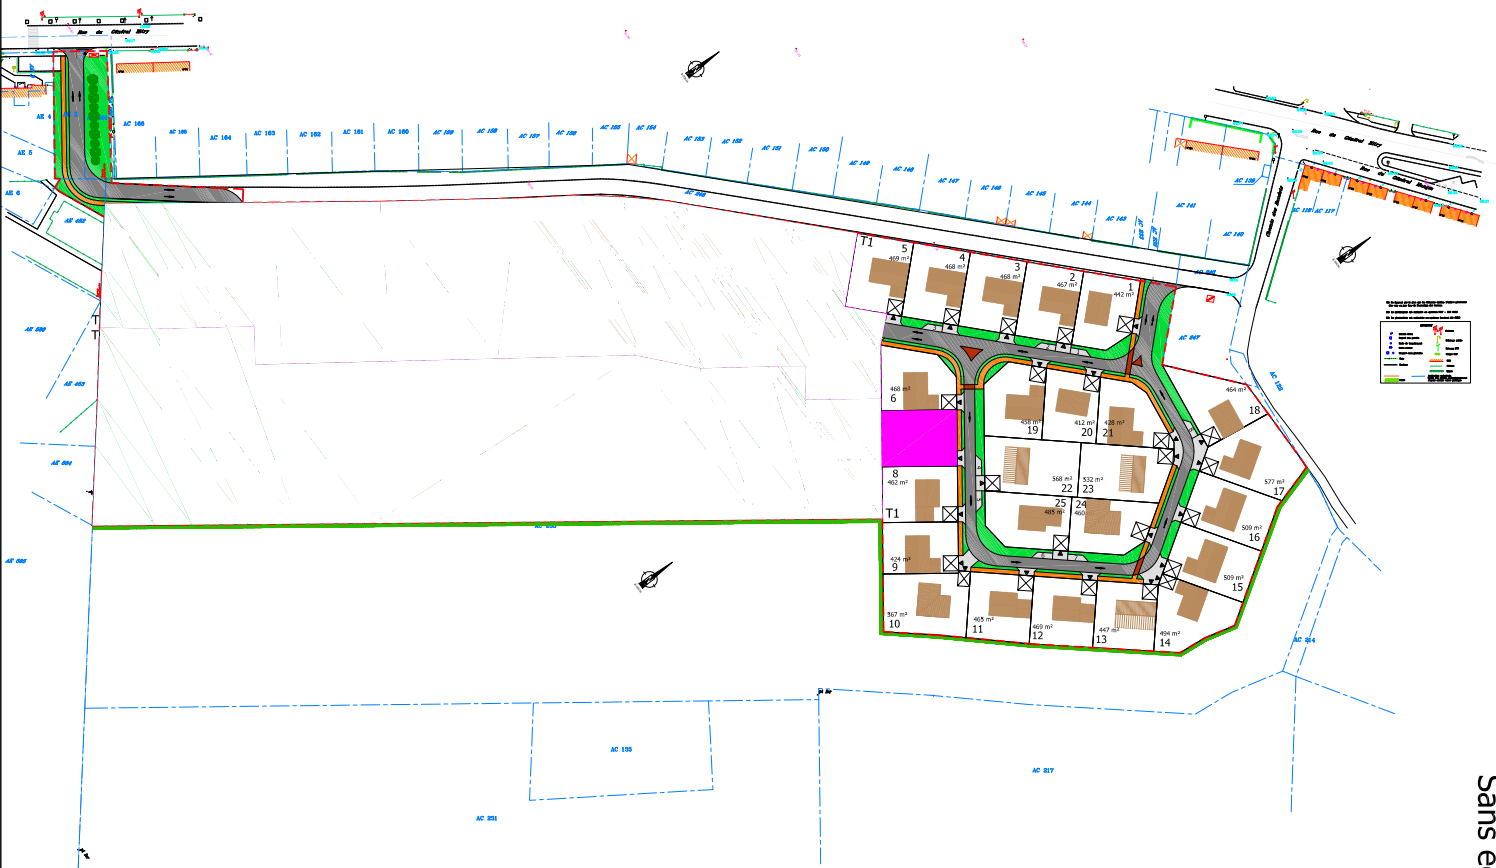


# Commune de HOUDAIN

## " Le Grand Champ "

Rue du Général Mitty

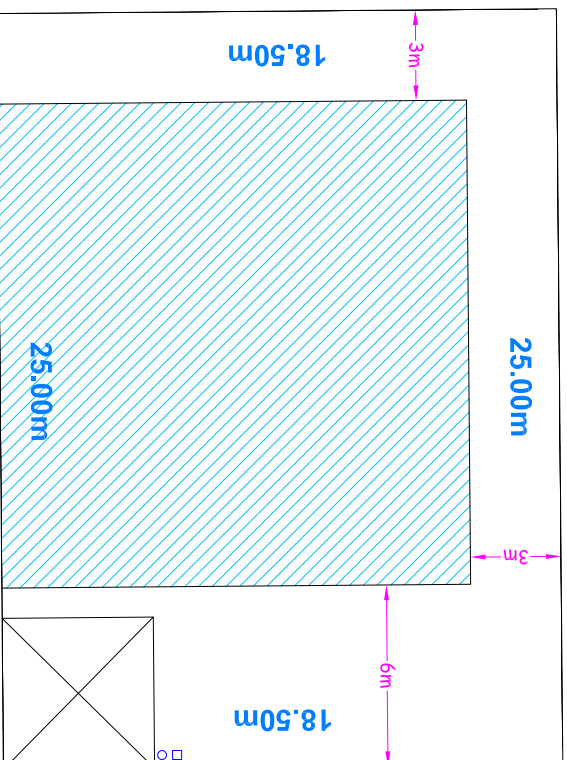


Lot n°7 Surface : 462m<sup>2</sup>  
Echelle : 1/250



**FOCALYS\_NORD-PAS-DE-CALAIS**

15 Grand Place- 62000 Arras  
Tél: 03 91 19 18 18  
Email: contact@focalys.fr  
Site: www.focalys.fr



-  Emplacement de parking à créer par le réservataire mais non compris à la livraison du terrain
-  Périmètre d'implantation
-  Contraintes techniques

plan non contradictoire. Côtes et surfaces susceptibles de changement après bornage contradictoire du géomètre.