
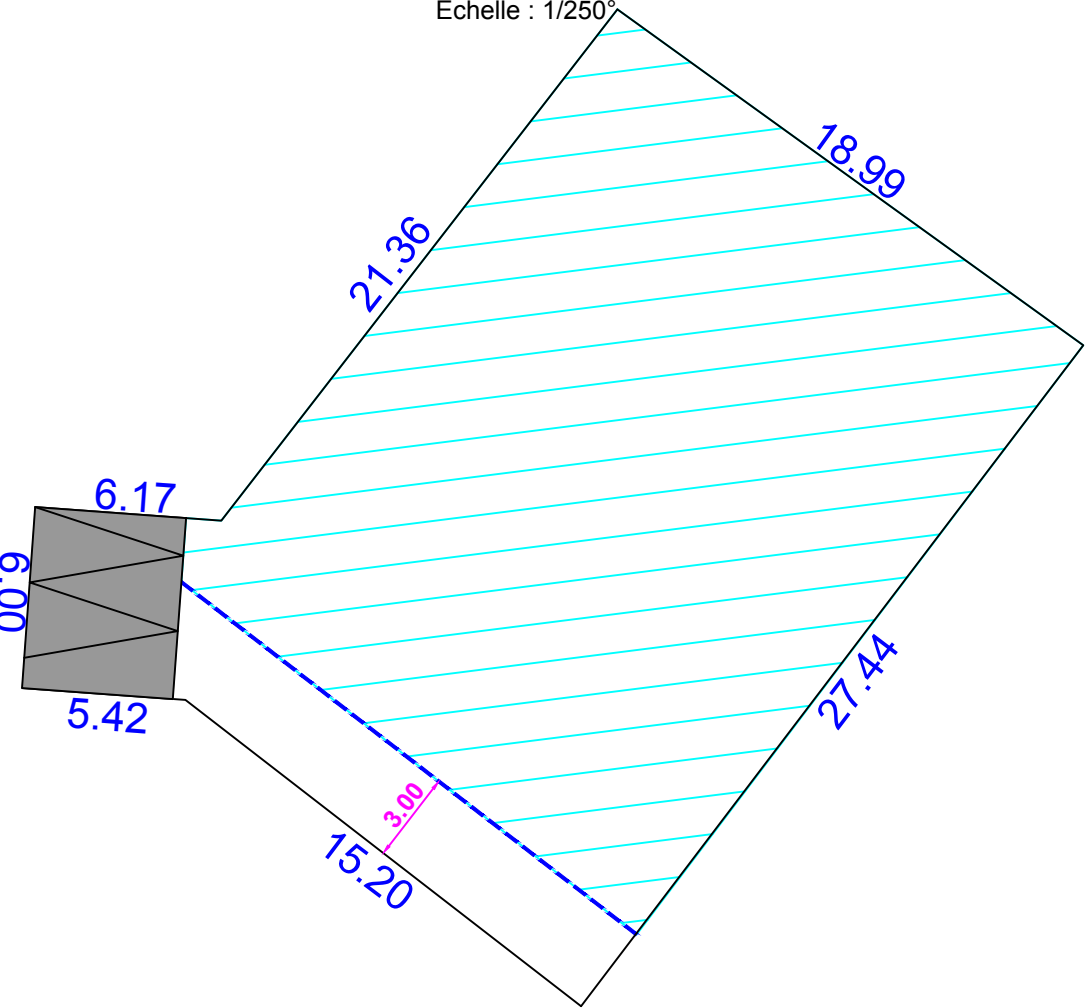


# Commune de MONTIGNY-EN-OSTREVENT "Les Agneaux"

Lot n°14 Surface : 548 m<sup>2</sup>  
Echelle : 1/250<sup>e</sup>

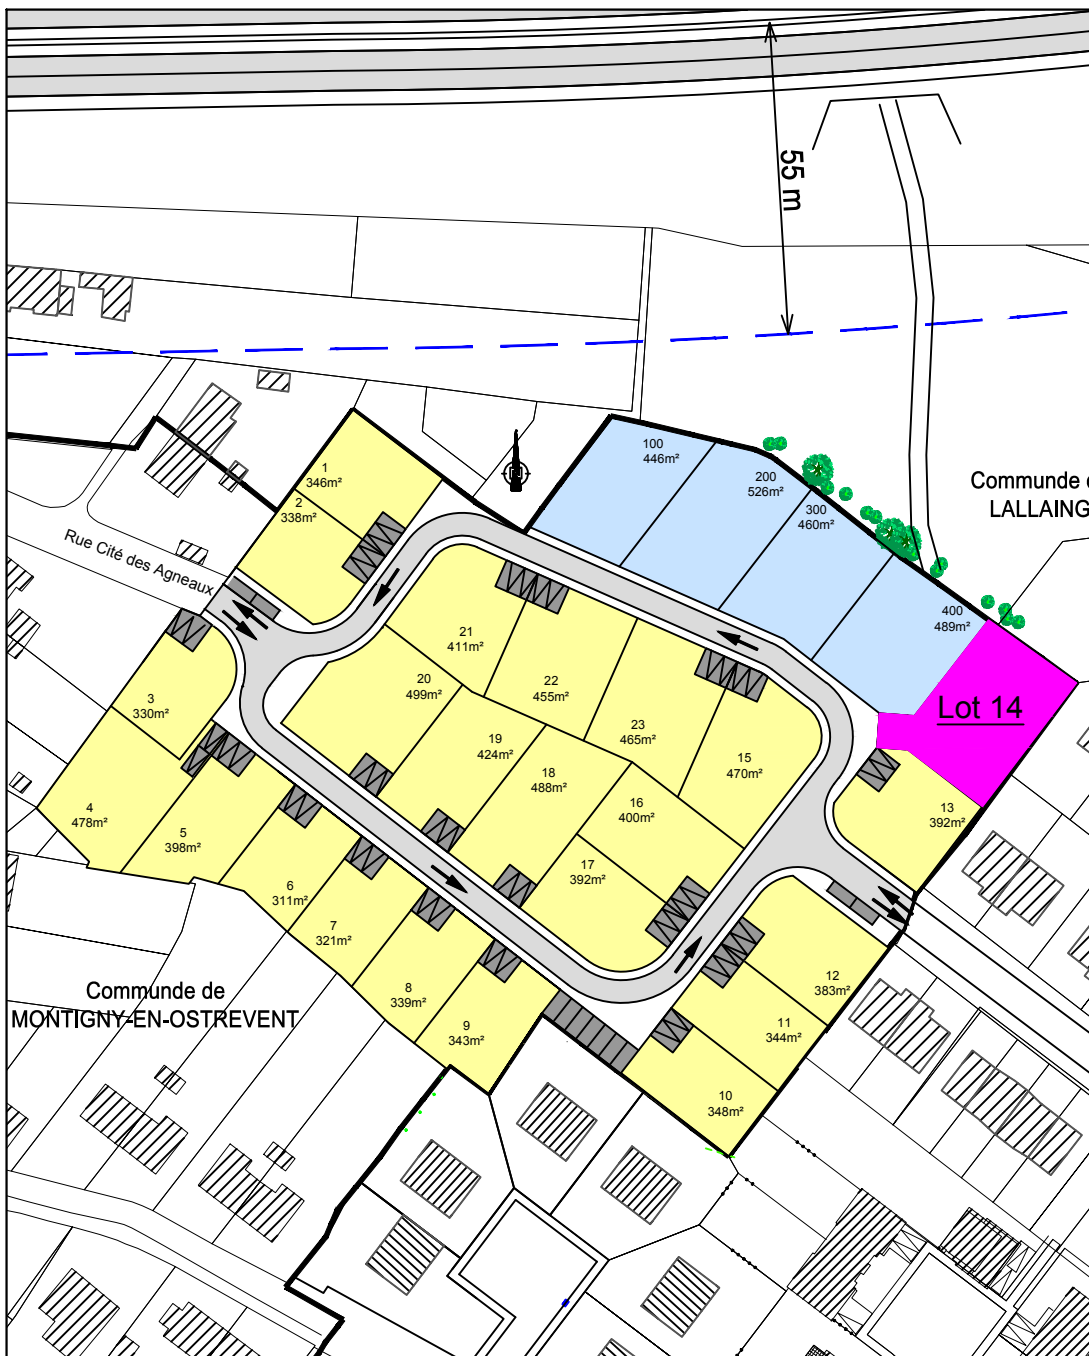


Commune de  
MONTIGNY-EN-OSTREVENT



Commune de  
LALLAING

Lot 14

Sans échelle

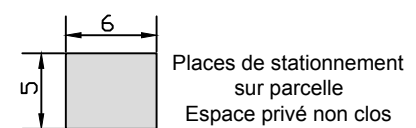

**FONCIALYS\_NORD-PAS DE CALAIS**  
15 Grand Place- 62000 Arras  
Tel : 03 91 19 18 18  
E-mail : foncial@orange.fr  
Site : www.foncialys.com

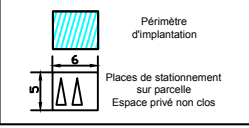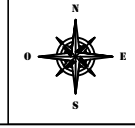

Plan non contradictoire. Côtes et surfaces susceptibles de changement après bornage contradictoire du géomètre.