
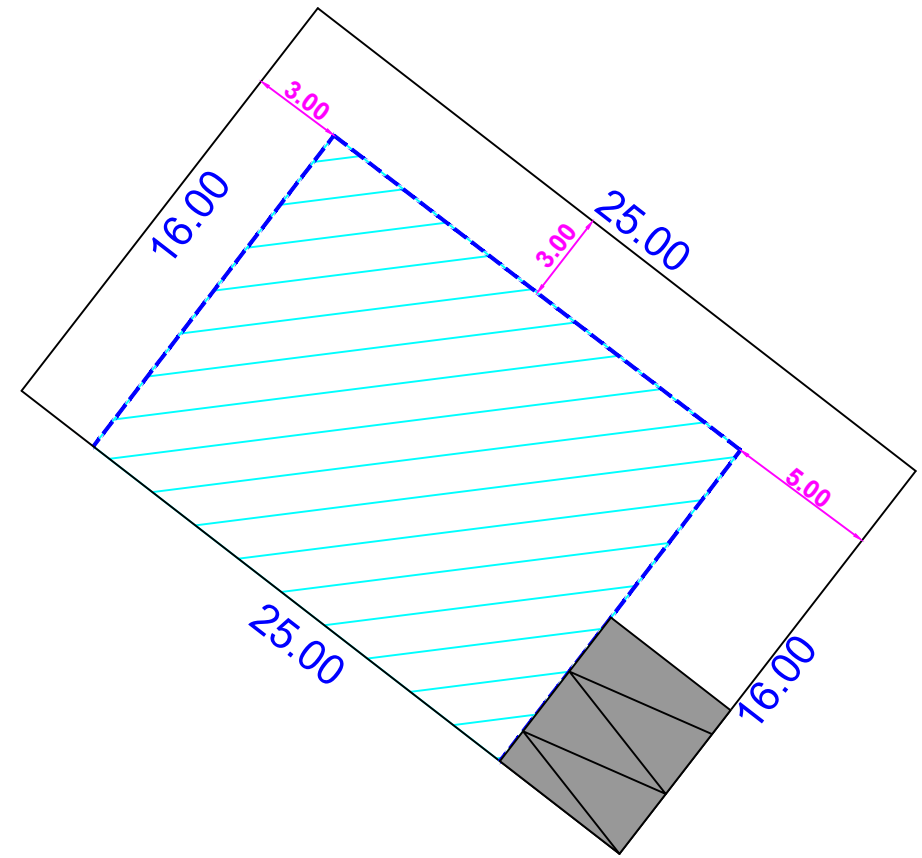


Commune de MONTIGNY-EN-OSTREVENT

"Les Agneaux"


Lot n°16 Surface : 400 m²
Echelle : 1/250°

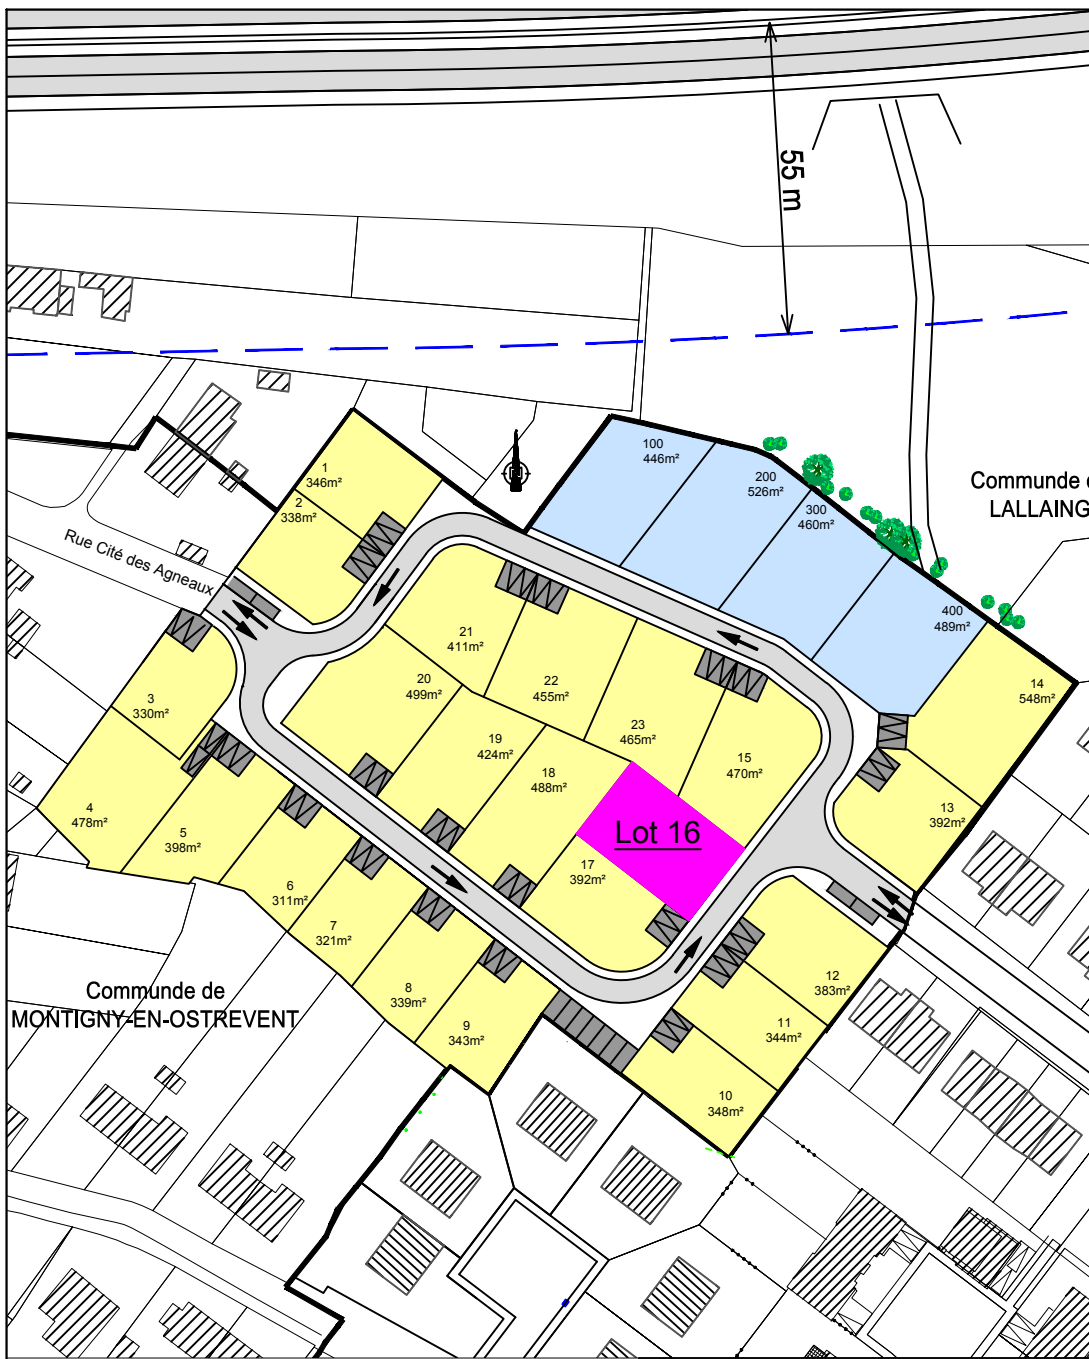


Commune de MONTIGNY-EN-OSTREVENT

Commune de LALLAING

Sans échelle

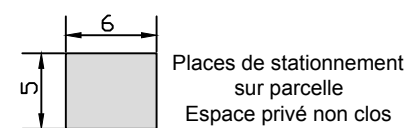

FONCIALYS_NORD-PAS DE CALAIS
15 Grand Place- 62000 Arras
Tel : 03 91 19 18 18
E-mail : foncial@orange.fr
Site : www.foncialys.com

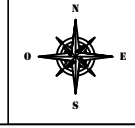

Périmètre d'implantation
 Places de stationnement sur parcelle
 Espace privé non clos

Plan non contradictoire. Côtes et surfaces susceptibles de changement après bornage contradictoire du géomètre.