

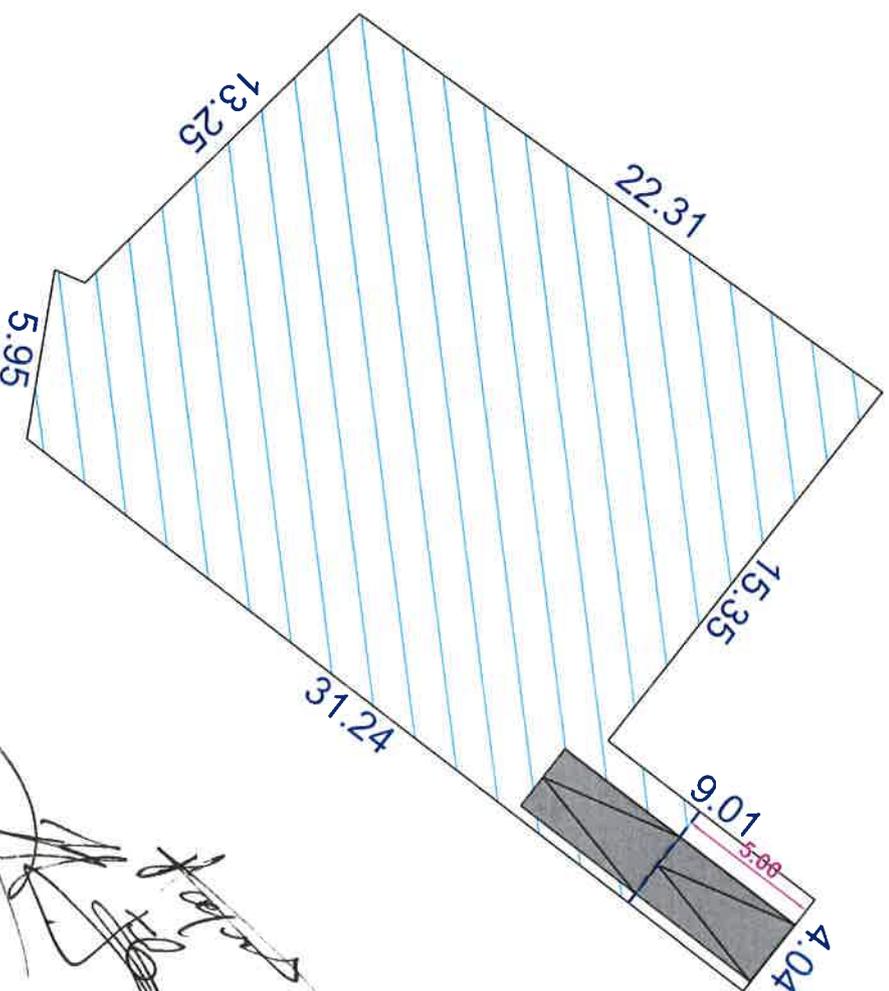


# Commune de MONTIGNY-EN-OSTREVENT "Les Agneaux"

Lot n°4 Surface : 478 m<sup>2</sup>  
Echelle : 1/1250°

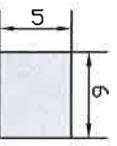

*Signature*

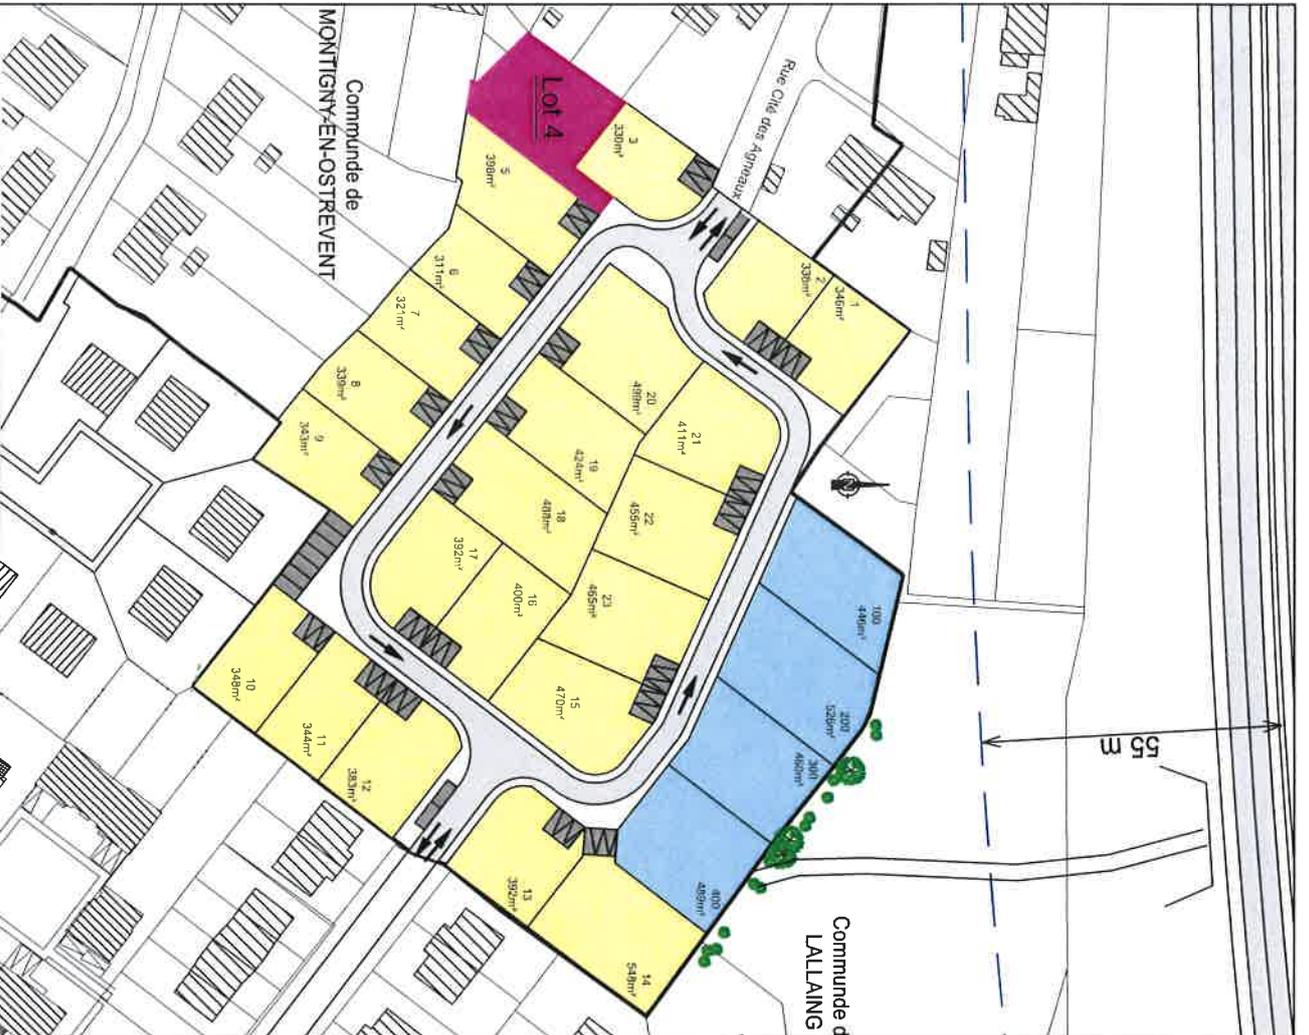


Places de stationnement  
sur parcelle  
Espace privé non clos

Sans échelle



**FONCIALYS\_NORD-PAS DE CALAIS**  
15 Grand Place - 62000 Arras  
Tel : 03 91 19 18 18  
E-mail : foncial@orange.fr  
Site : www.foncialys.com

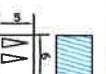

Places de stationnement  
sur parcelle  
Espace privé non clos

Plan non contradictoire. Cotes et surfaces susceptibles de changement après homologation contradictoire du géomètre.