
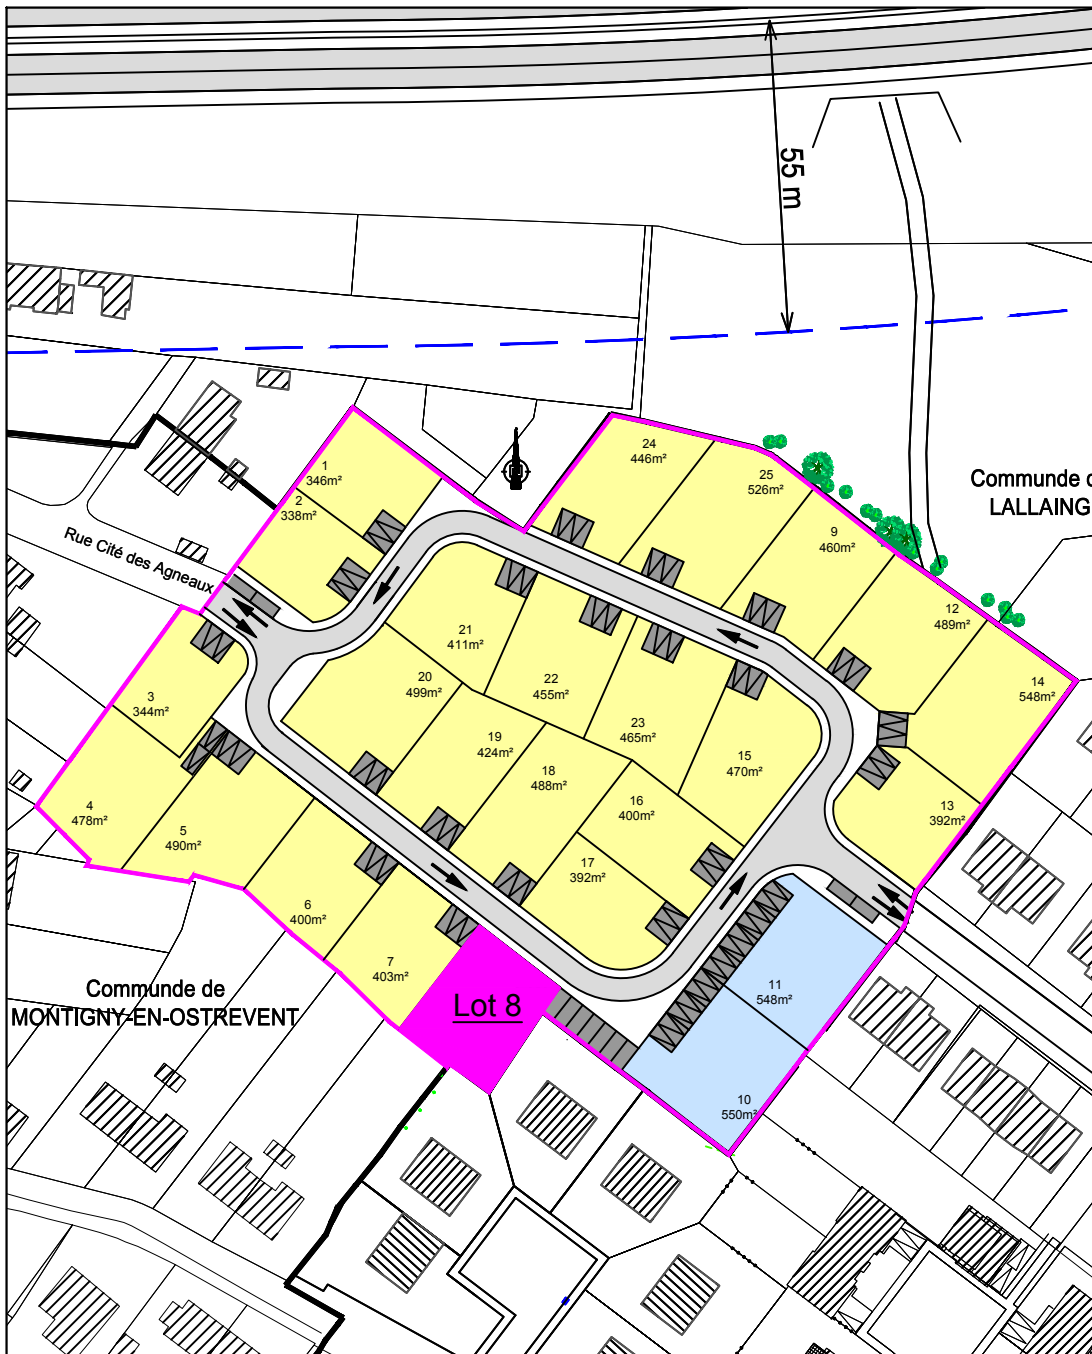


Commune de MONTIGNY-EN-OSTREVENT

"Les Agneaux"


Lot n°8 Surface : 423 m²
Echelle : 1/250°

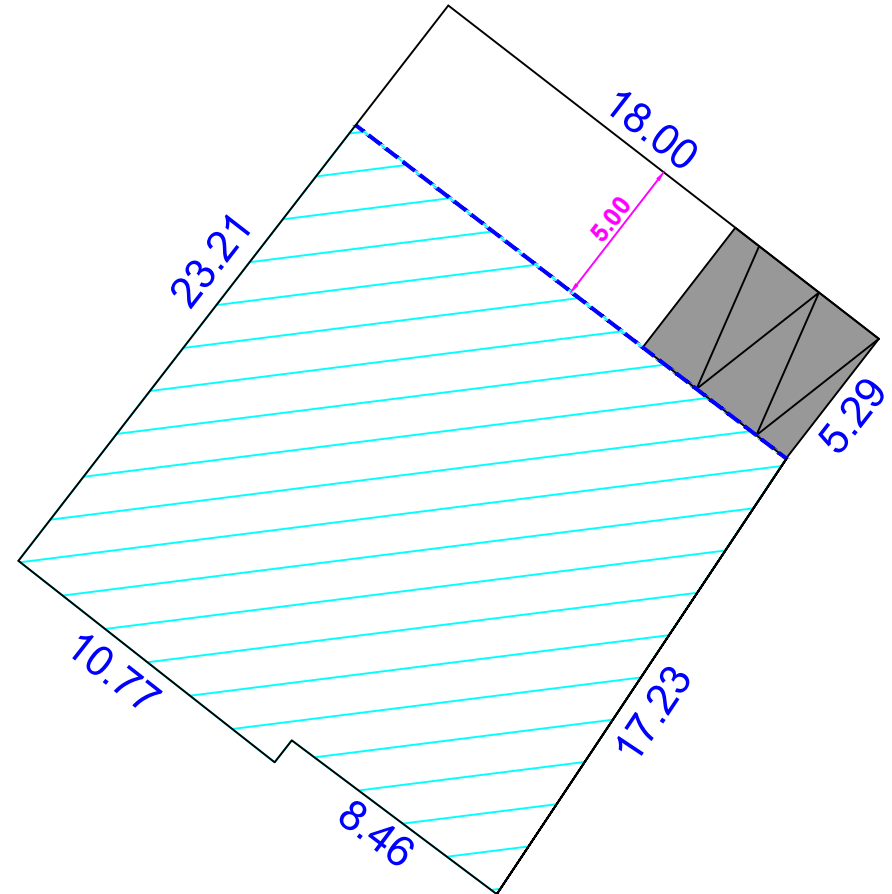

Commune de
MONTIGNY-EN-OSTREVENT


Commune de
LALLAING

Lot 8

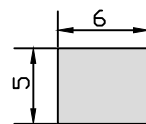

Places de stationnement
sur parcelle
Espace privé non clos

FONCIALYS_NORD-PAS DE CALAIS
15 Grand Place- 62000 Arras
Tel : 03 91 19 18 18
E-mail : foncial@orange.fr
Site : www.foncialys.com

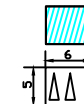

Périmètre
d'implantation
Places de stationnement
sur parcelle
Espace privé non clos

Sans échelle

Plan non contradictoire. Côtes et surfaces susceptibles de changement après bornage contradictoire du géomètre.