
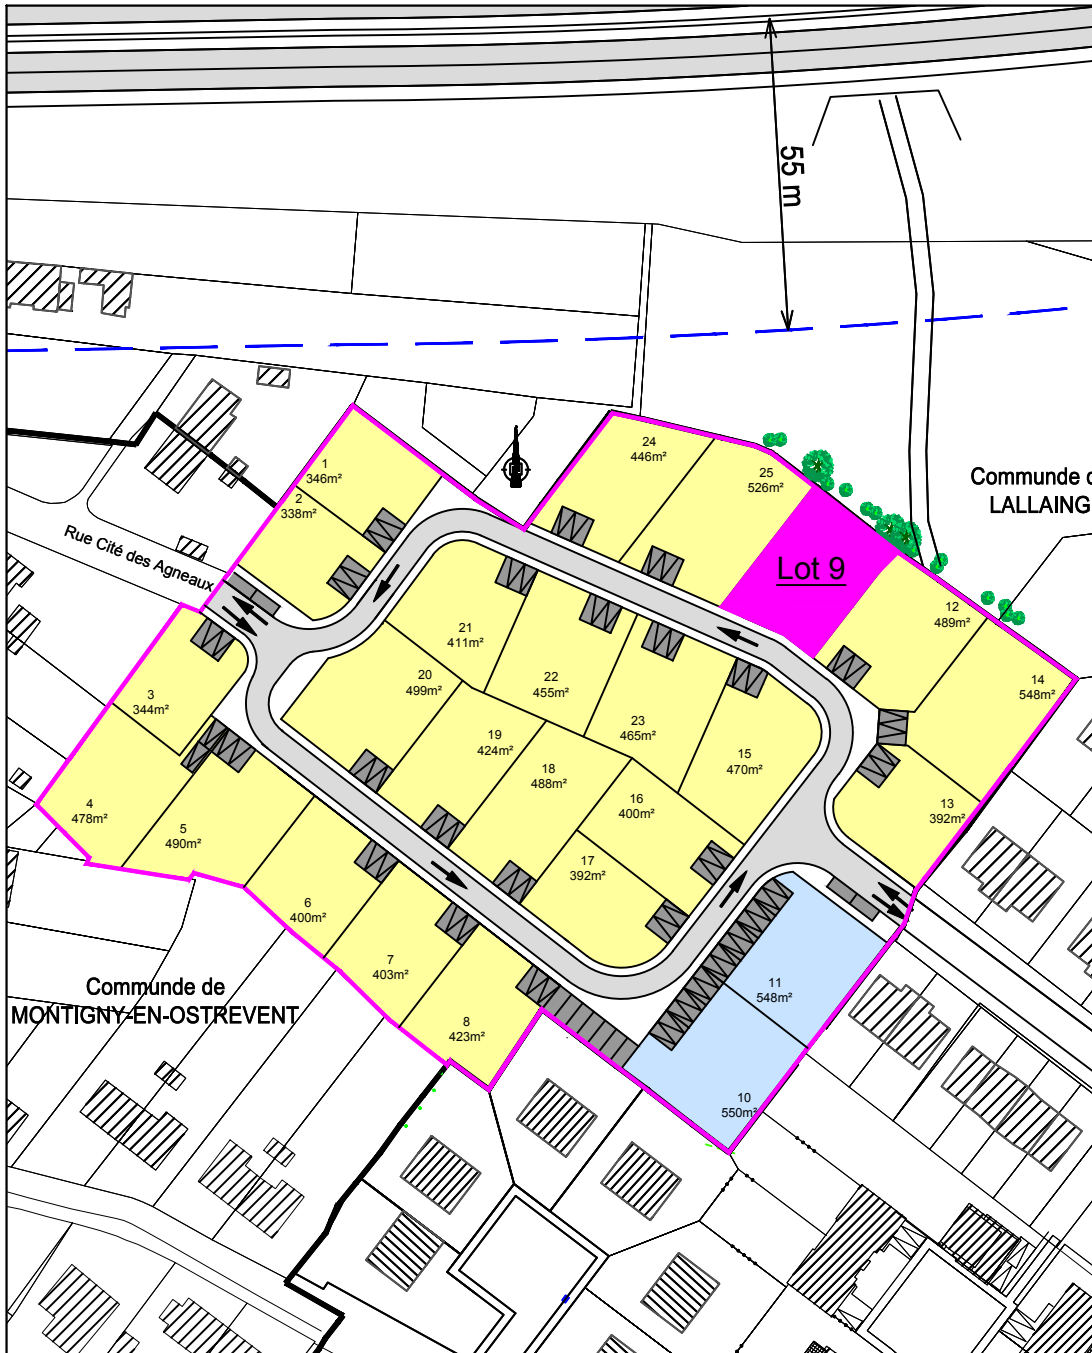


Commune de MONTIGNY-EN-OSTREVENT

"Les Agneaux"

Lot n°9 Surface : 460 m²
Echelle : 1/250°

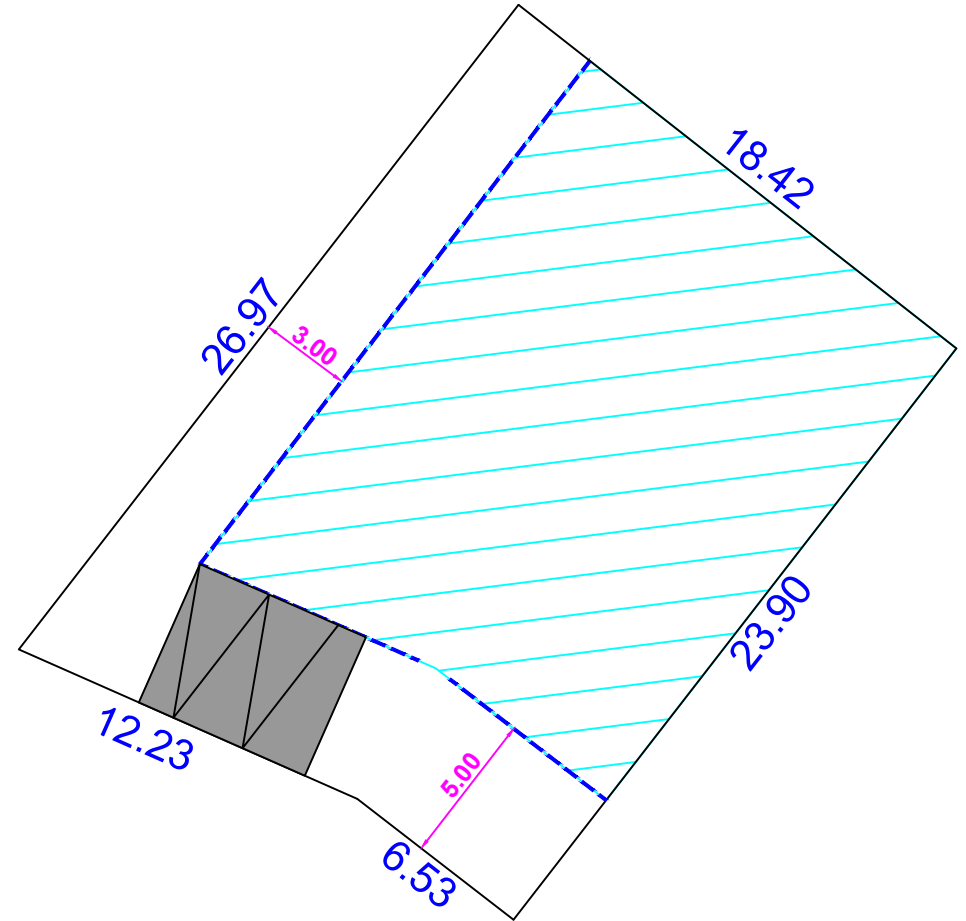


Commune de
MONTIGNY-EN-OSTREVENT

Commune de
LALLAING

Rue Cité des Agneaux



Lot 9

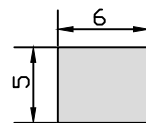

Places de stationnement
sur parcelle
Espace privé non clos

Sans échelle

FONCIALYS_NORD-PAS DE CALAIS
15 Grand Place- 62000 Arras
Tel : 03 91 19 18 18
E-mail : foncial@orange.fr
Site : www.foncialys.com

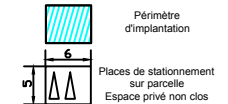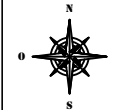

Plan non contradictoire. Côtes et surfaces susceptibles de changement après bornage contradictoire du géomètre.