
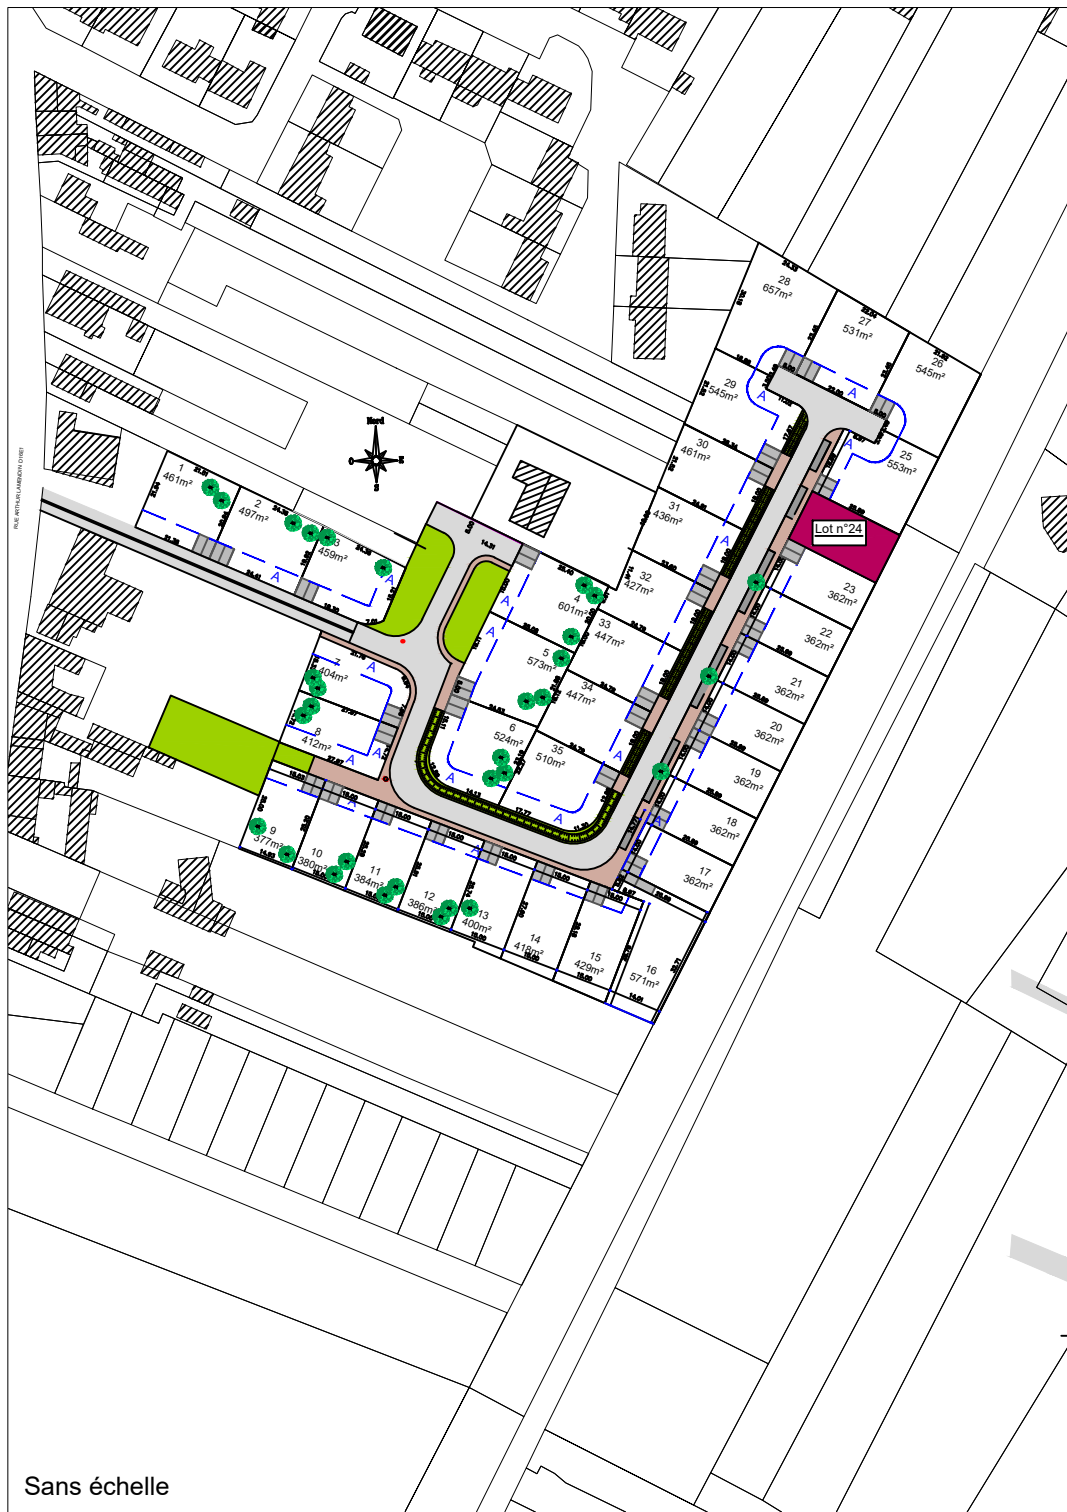


# Commune de VERMELLES

Rue LAMENDIN


Lot n°24 Surface : 362m<sup>2</sup>  
Echelle : 1/250°

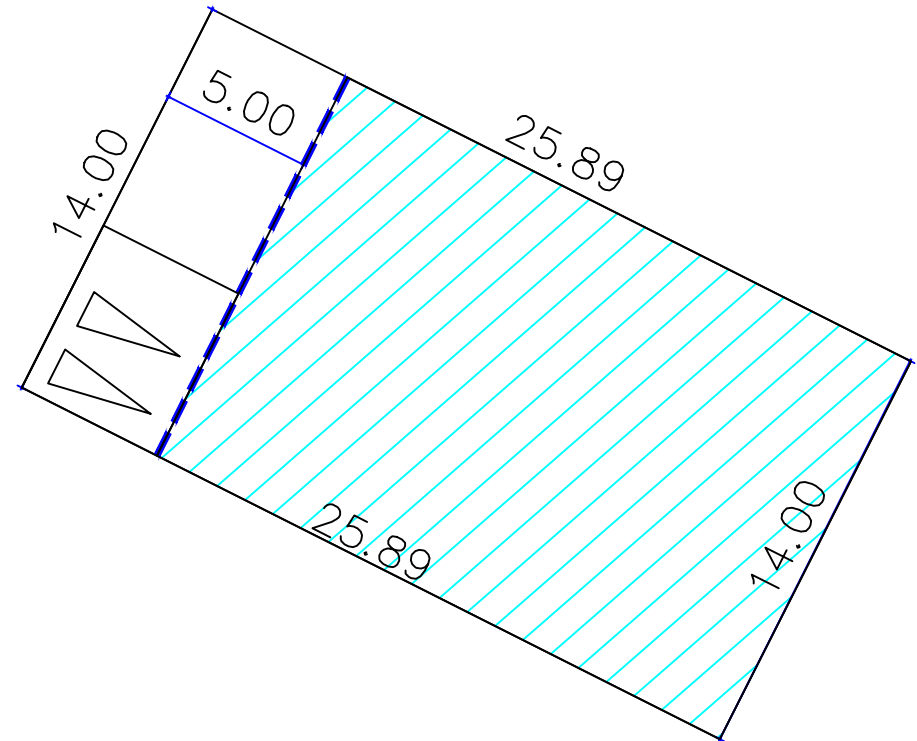

Sans échelle



FONCIALYS\_NORD-PAS DE CALAIS  
15 Grand Place- 62000 Arras  
Tel : 03 91 19 18 18  
E-mail : foncial@orange.fr  
Site : www.foncialys.com

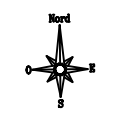

■ Périmètre d'implantation  
▭ Places de stationnement sur parcelle  
▭ Espace privé non clos

Plan non contradictoire. Côtes et surfaces susceptibles de changement après bornage contradictoire du géomètre.