
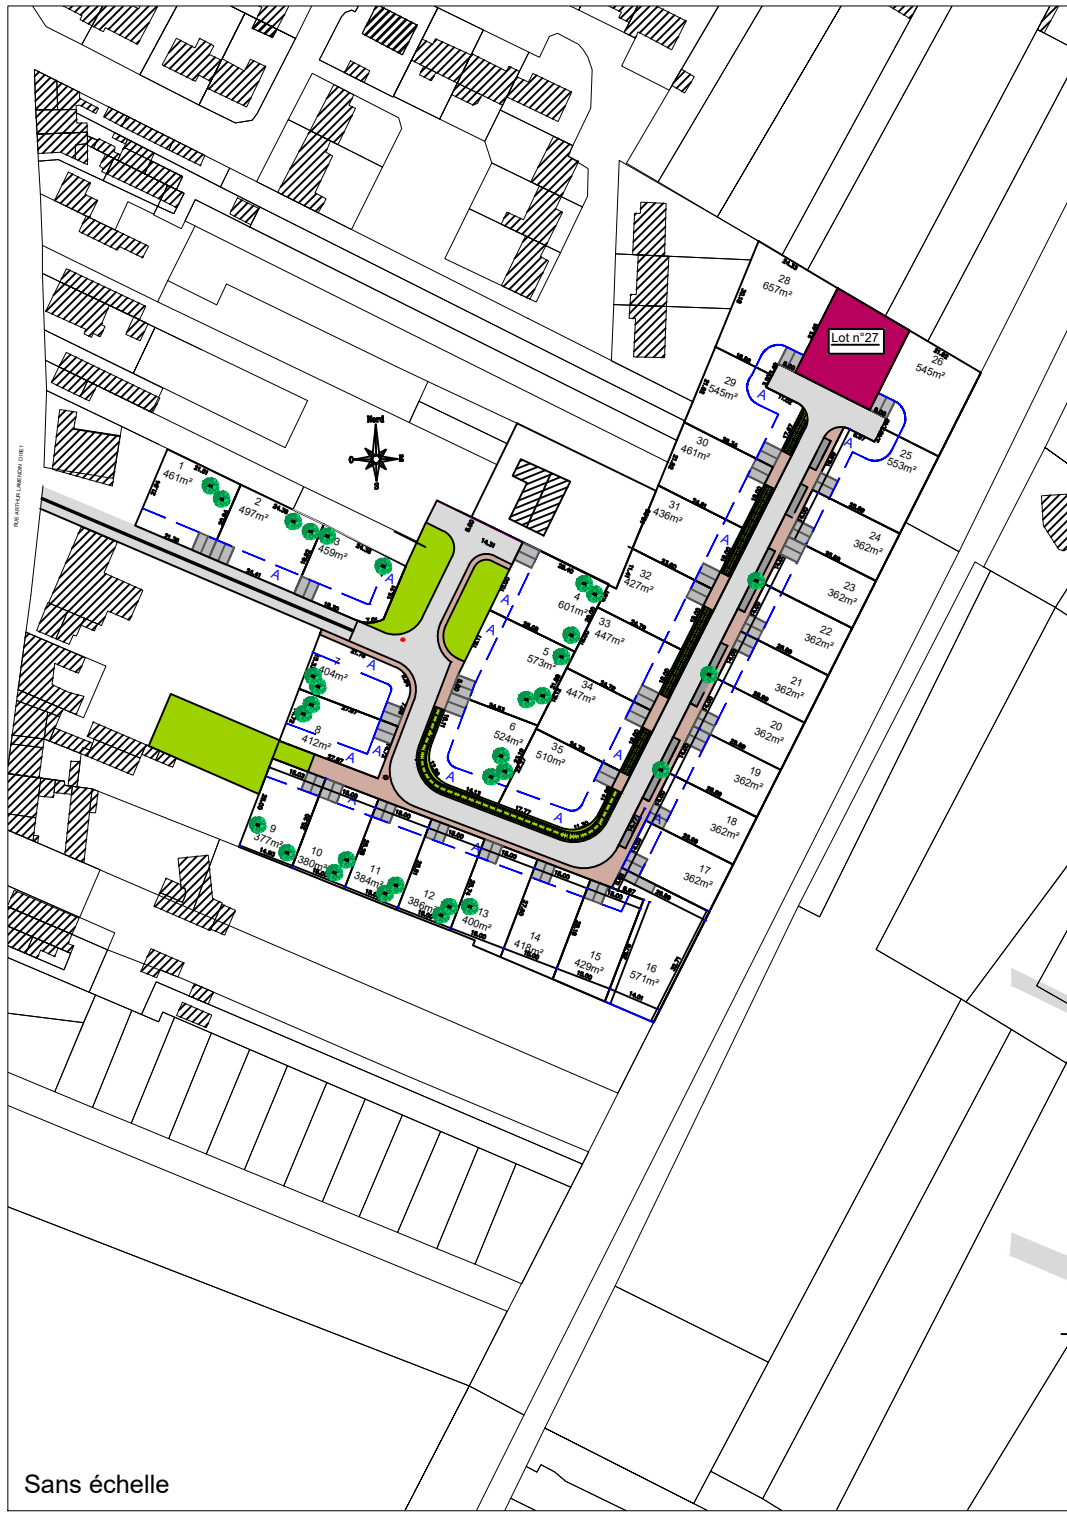


# Commune de VERMELLES

Rue LAMENDIN

Lot n°27 Surface : 531m<sup>2</sup>

Echelle : 1/250°

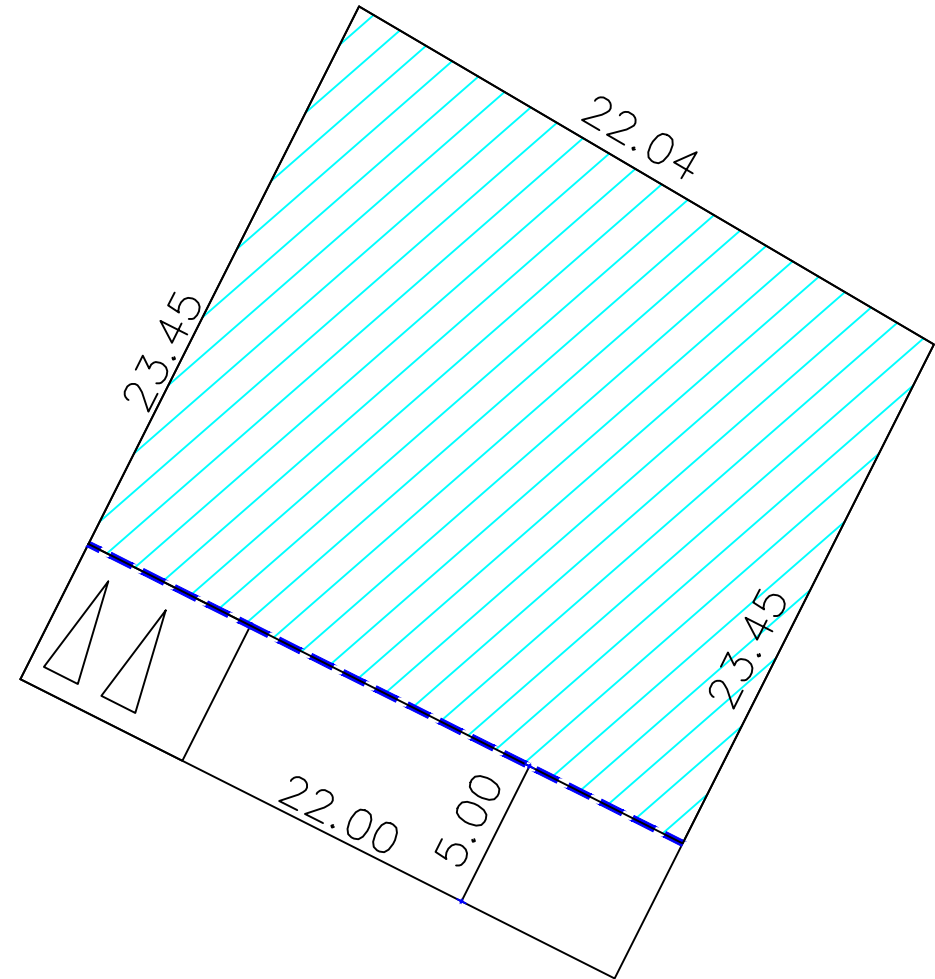

**FONCIALYS NORD-PAS DE CALAIS**  
15 Grand Place - 62000 Arras  
Tel : 03 91 19 18 18  
E-mail : foncial@orange.fr  
Site : www.foncialys.com



Périmètre d'implantation  
Places de stationnement sur parcelle  
Espace privé non clos

Plan non contradictoire. Côtes et surfaces susceptibles de changement après bornage contradictoire du géomètre.

Sans échelle