


Commune de VERMELLES

Rue LAMENDIN

Lot n°3 Surface : 459 m²

Echelle : 1/250°

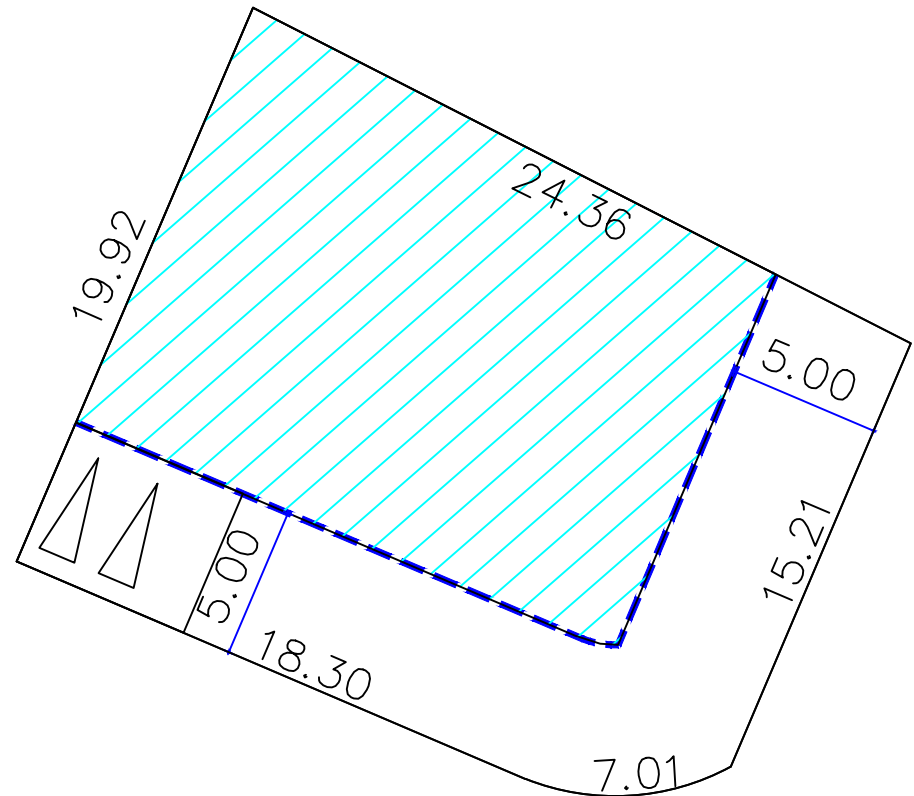

FONCIALYS_NORD-PAS DE CALAIS
15 Grand Place- 62000 Arras
Tel : 03 91 19 18 18
E-mail : foncial@orange.fr
Site : www.foncialys.com



Périmètre d'implantation
Places de stationnement sur parcelle Espace privé non clos

Plan non contradictoire. Côtés et surfaces susceptibles de changement après bornage contradictoire du géomètre.

Sans échelle