


# Commune de VERMELLES

Rue LAMENDIN

**Lot n°33 Surface : 447m<sup>2</sup>**


Echelle : 1/250°

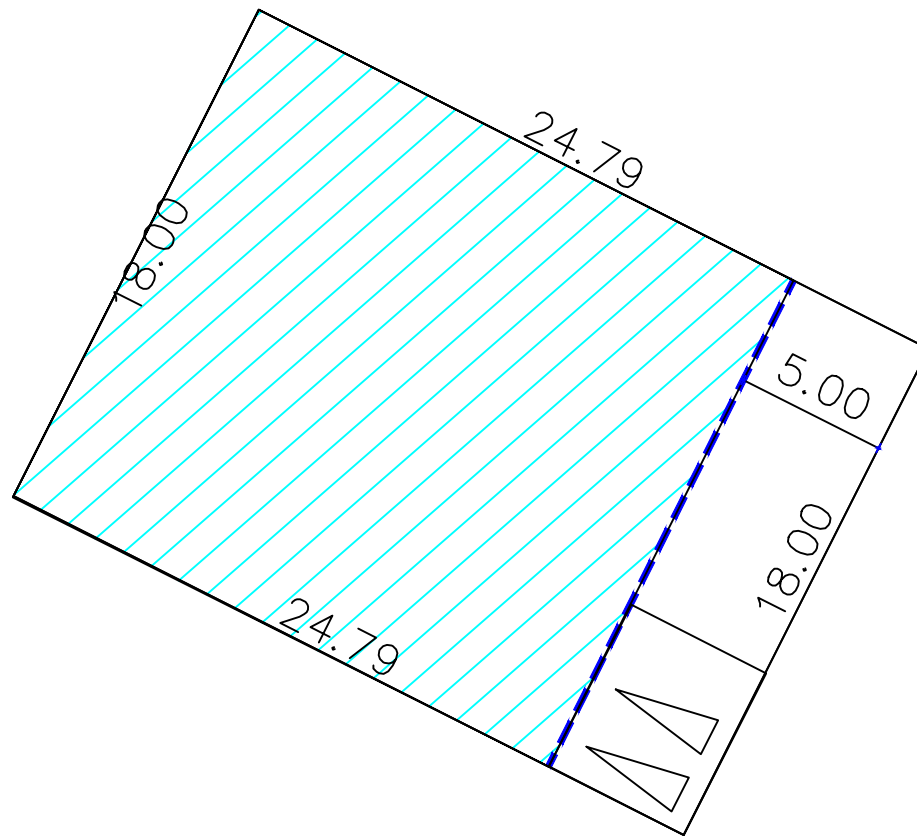

Sans échelle



**FONCIALYS\_NORD-PAS DE CALAIS**  
 15 Grand Place- 62000 Arras  
 Tel : 03 91 19 18 18  
 E-mail : foncial@orange.fr  
 Site : www.foncialys.com

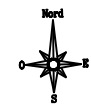

Périmètre d'implantation  
 Places de stationnement sur parcelle  
 Espace privé non clos

Plan non contradictoire. Côtes et surfaces susceptibles de changement après bornage contradictoire du géomètre.